

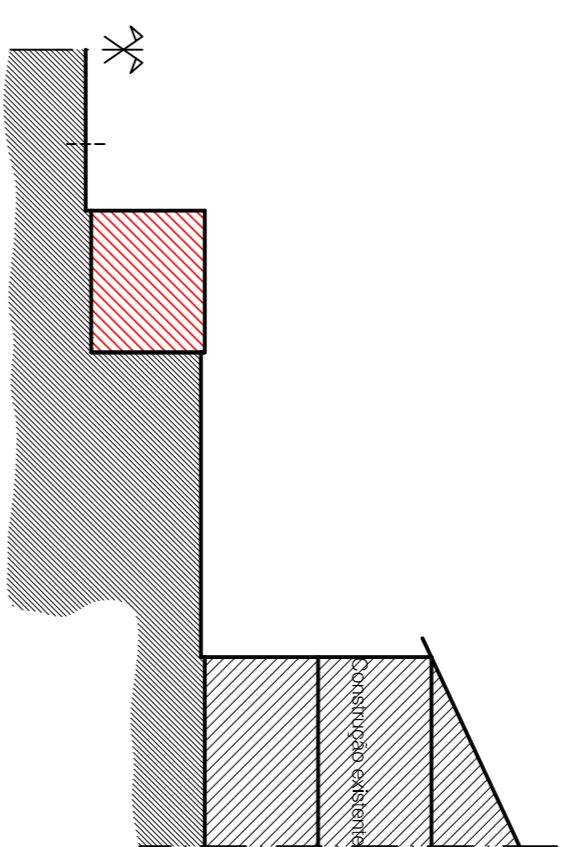



LEGENDA	
	Construções existentes
	A construir (2 Pisos)
	A construir (1 Piso)
	A legalizar

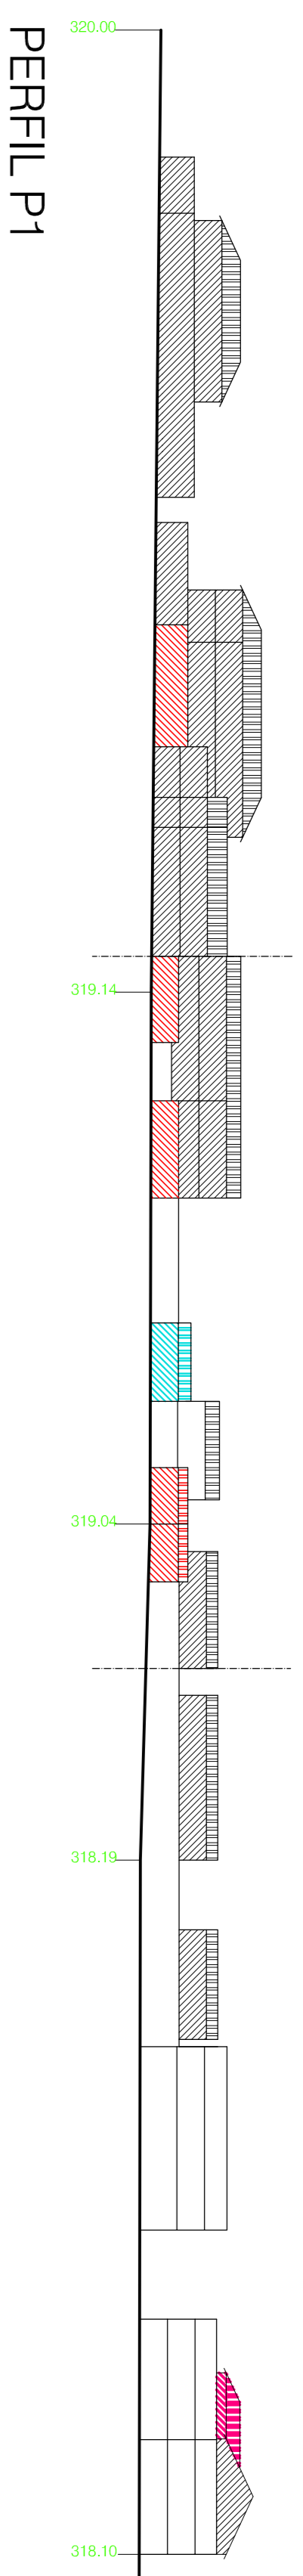


PERFIL P2

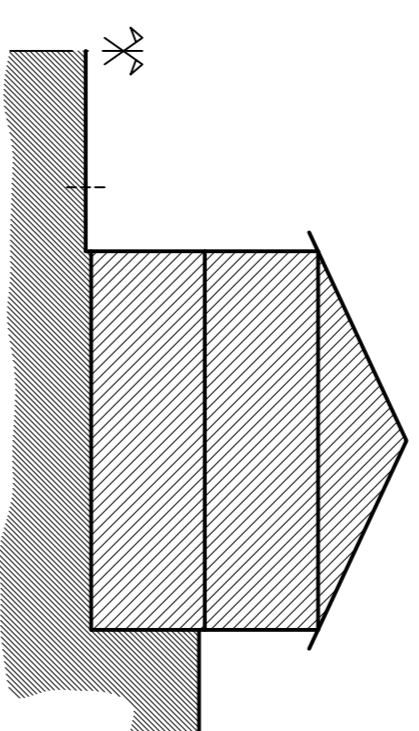


PERFIL P3

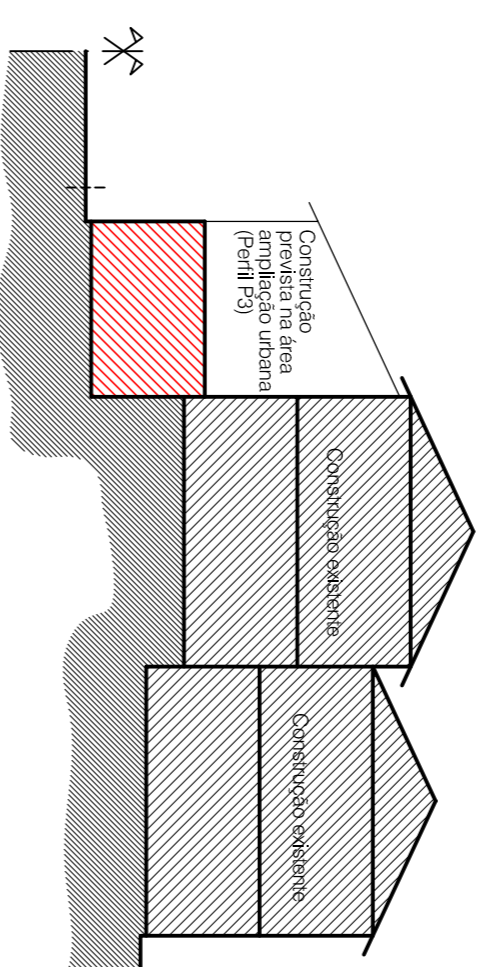


PERFIL P4

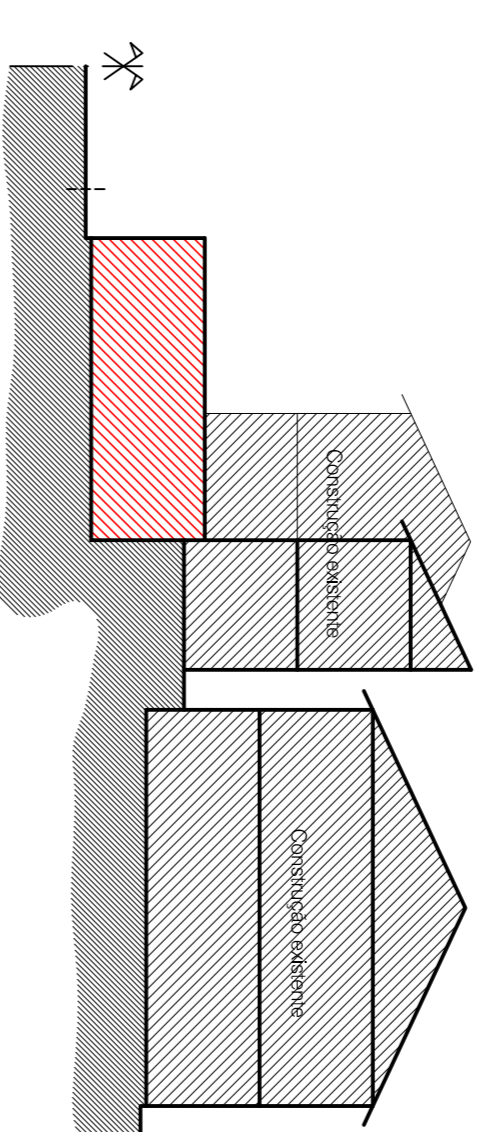


PERFIL P5

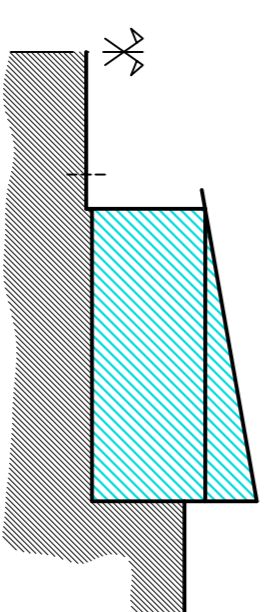


PERFIL P6

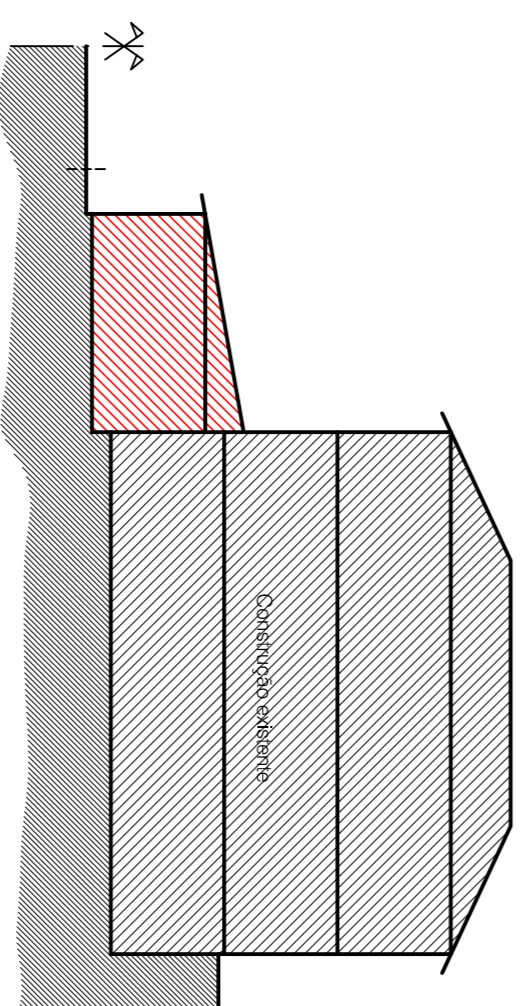


PERFIL P7

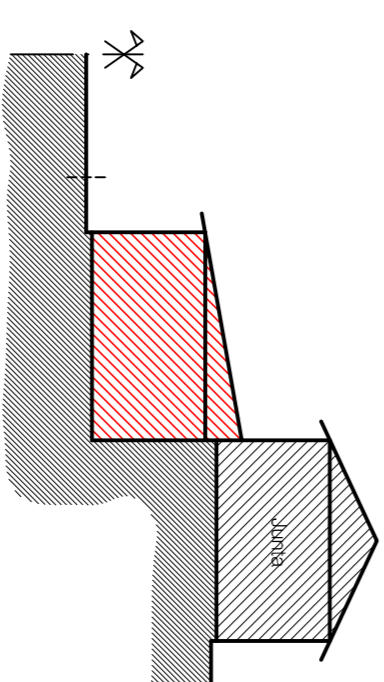

PERFIL P8

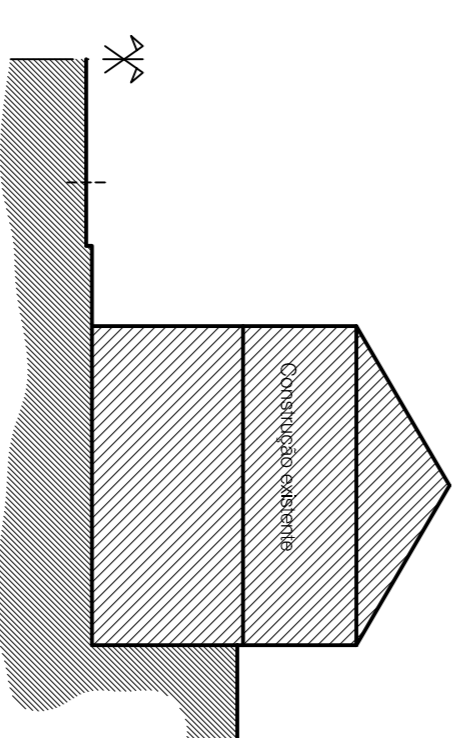

PERFIL P9

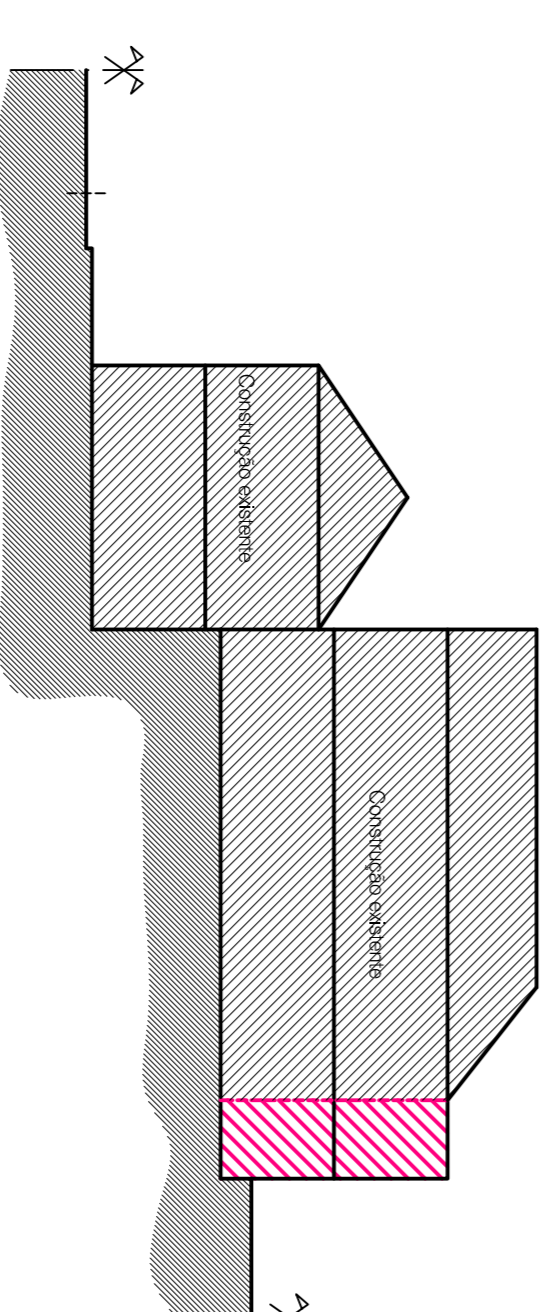

PERFIL P10
escala 1/200