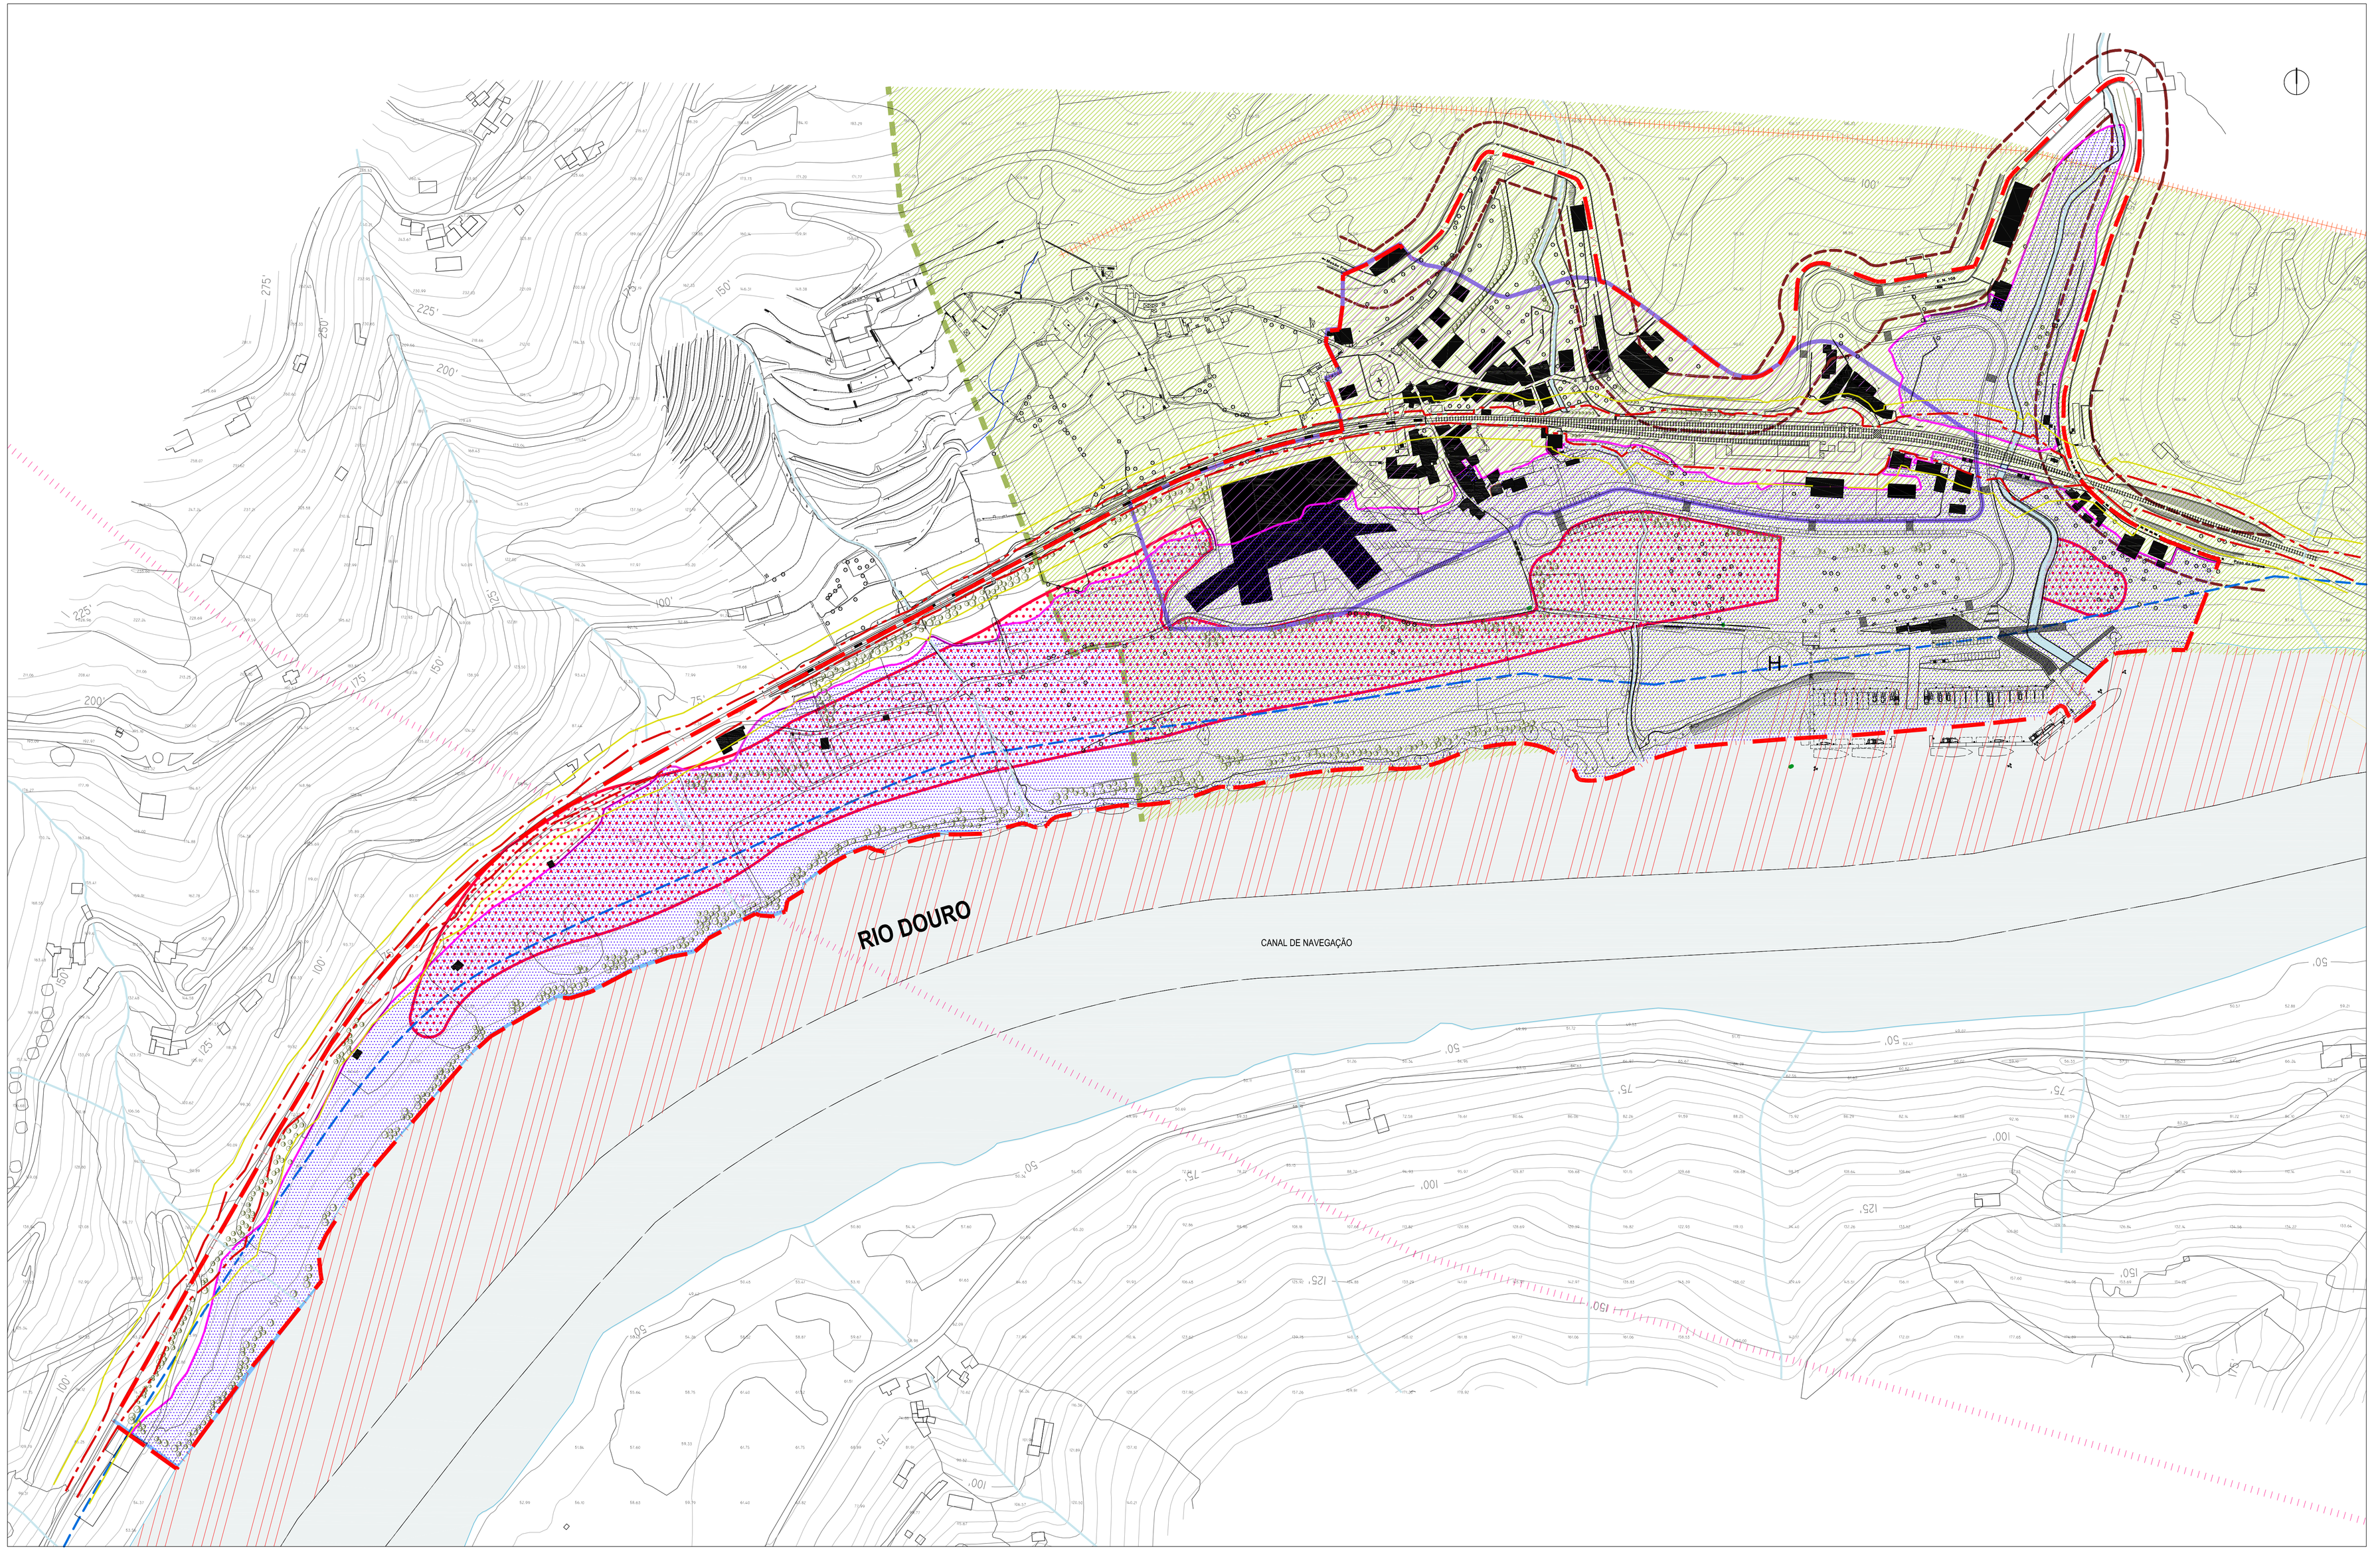

LEGENDA

- LIMITE DO PLANO DE PORMENOR DA REDE - 351 735 m2
- NÚCLEO URBANO DA REDE
- LINHA DE ALTA TENSÃO
- LINHA DE MÉDIA TENSÃO
- FAIXA DE PROTECÇÃO AO LIMITE PÚBLICO FERROVIÁRIO (10 metros)
- LIMITE DO DOMÍNIO PÚBLICO FERROVIÁRIO
- FAIXA DE PROTECÇÃO À EN 108 (20 m para cada lado do eixo)
- LIMITE DE ÁREA INUNDÁVEL (COTA 65,90)
- ALBUFEIRA
- LIMITE DA ZONA RESERVADA - 50 M A PARTIR DO NPA
- LINHAS DE ÁGUA (faixa de protecção - 10 m à linha de água)
- RESERVA AGRÍCOLA NACIONAL
- ZONA DE INTERVENÇÃO DO PLANO INTERMUNICIPAL DE ORDENAMENTO DO ALTO-DOURO VINHATEIRO
- ZONA MISTA (D.L. 9/2007 DE 17 DE JANEIRO)

Câmara Municipal de Mesão Frio
Av. Conselheiro José M. Alpoim, 432
5040-310 MESÃO FRIO
Tel: (351) 254 890 100

E-MAIL: cmmfrio@mail.telepac.pt
Homepage: www.cm-mesao-frio.pt

PROJECTO & LOCALIZAÇÃO / PROJECT & ADDRESS:

PLANO DE PORMENOR DA REDE

MESÃO FRIO

DESIGNAÇÃO / TITLE

PLANTA DE CONDICIONANTES

ESCALAS/SCALE	DATA/DATE
1/ 2.000	Mai.09
CÓDIGO CAD / CAD CODE	DES. nº/DRW nº
-	08

ALTERAÇÕES	COD.	DES.	VERIF.	DATA