Plano de Pormenor de Fundo de Vila

ENTIDADE RESPONSÁVEL PELO PLANO
MUNICÍPIO DE MESÃO FRIO

DEMARCAÇÃO DO LOCAL
Fundo de Vila - Mesão Frio (Santo André)

PERFIS 1-1, 2-2, 3-3 e 4-4

zona Z1

Fase	APROVAÇÃO
Escala	1:500
Data	Abril/2015

Nº do Desenho: 2.8
Alteração Comparativa

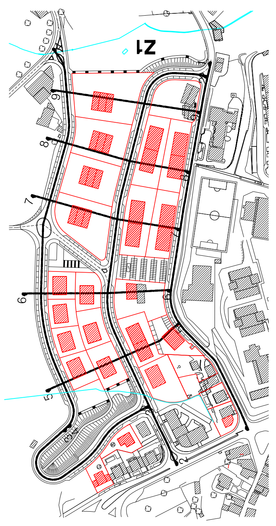

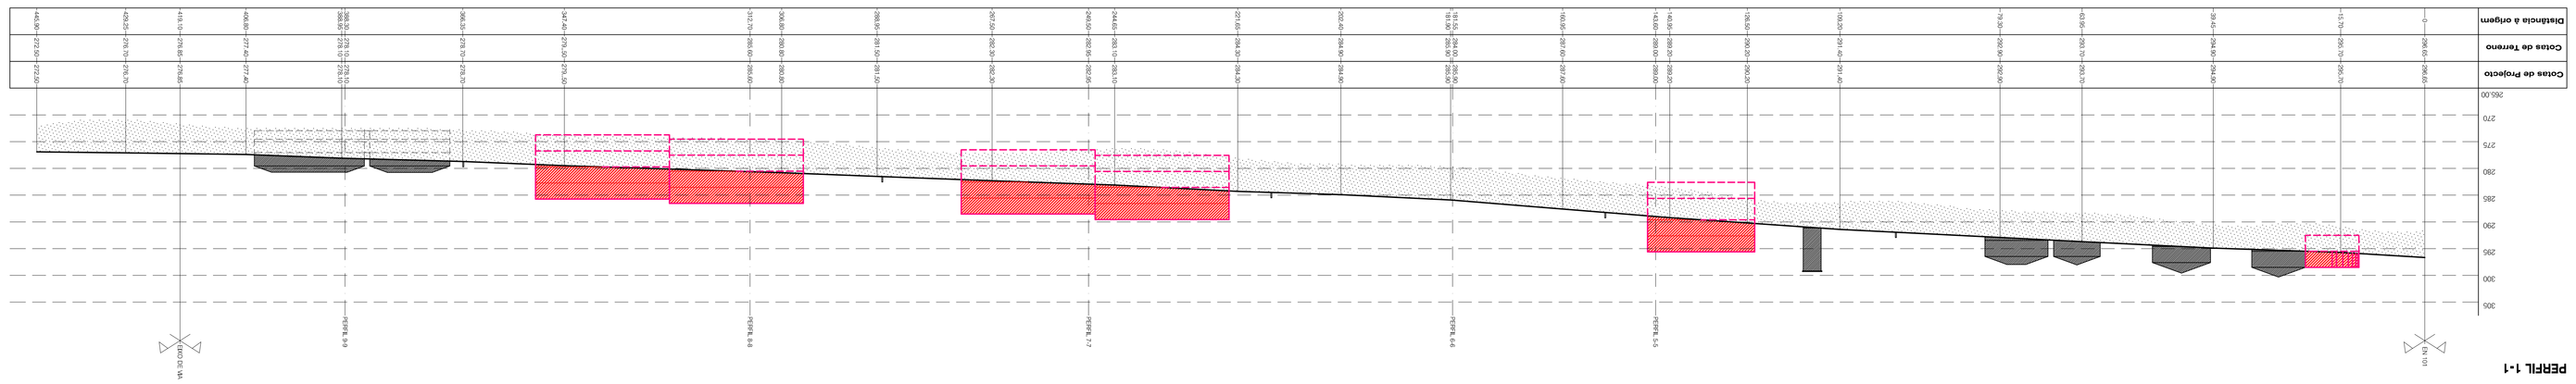

PERFIL 1-1

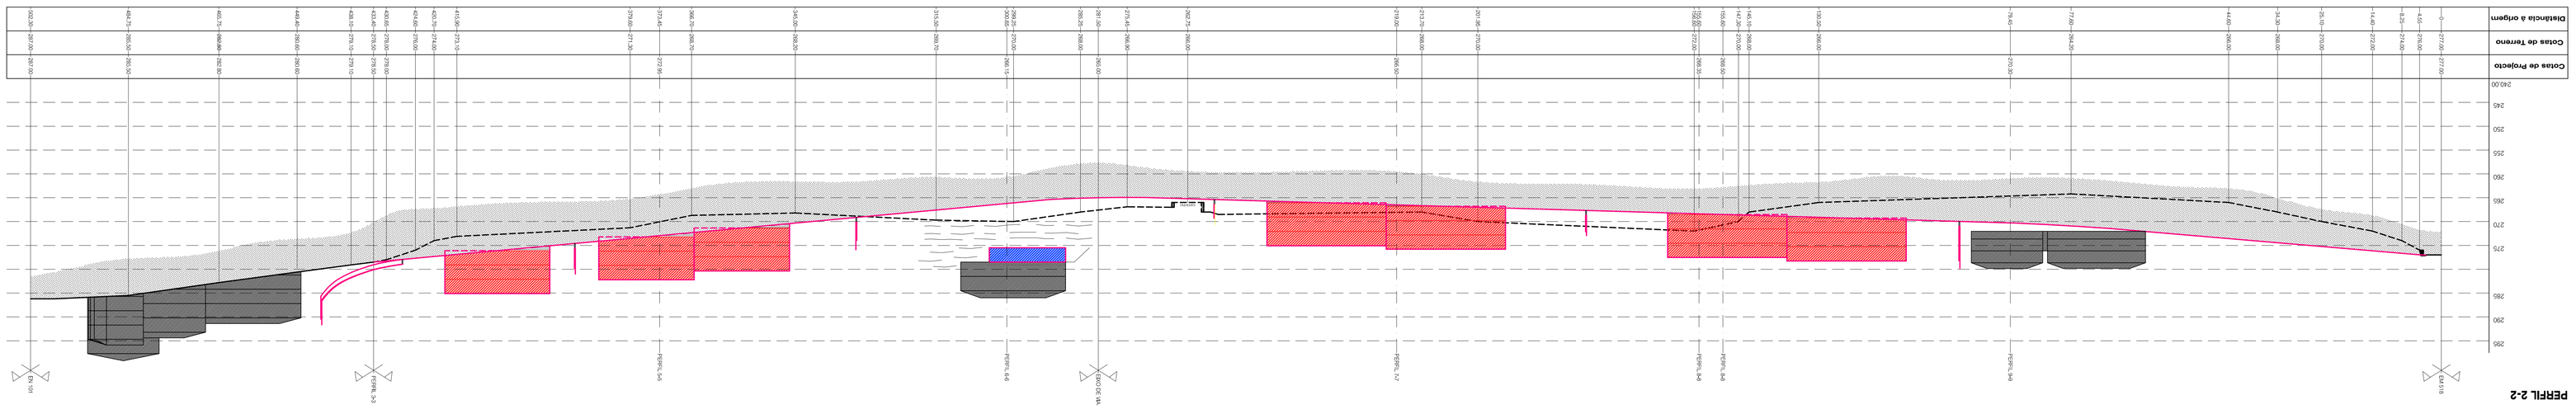

PERFIL 2-2

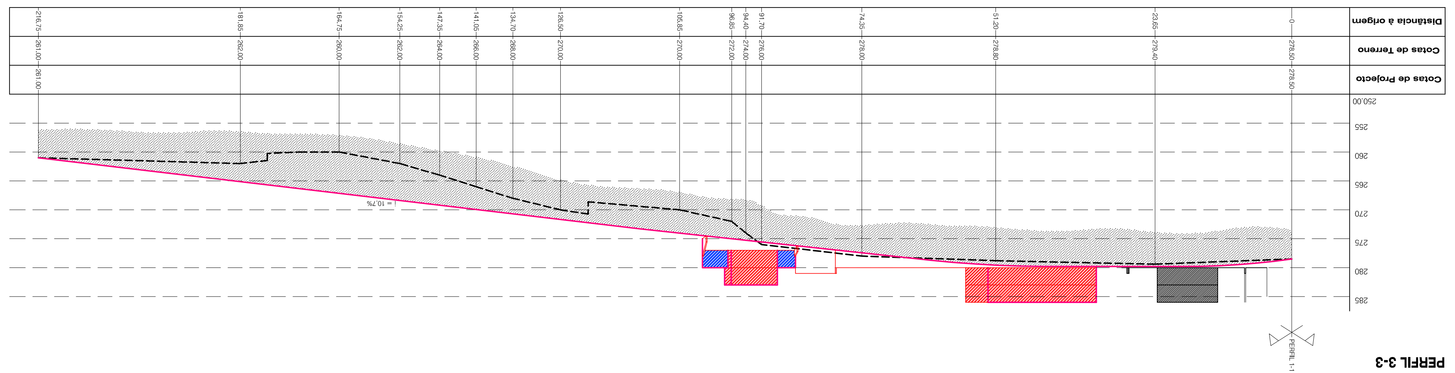

PERFIL 3-3

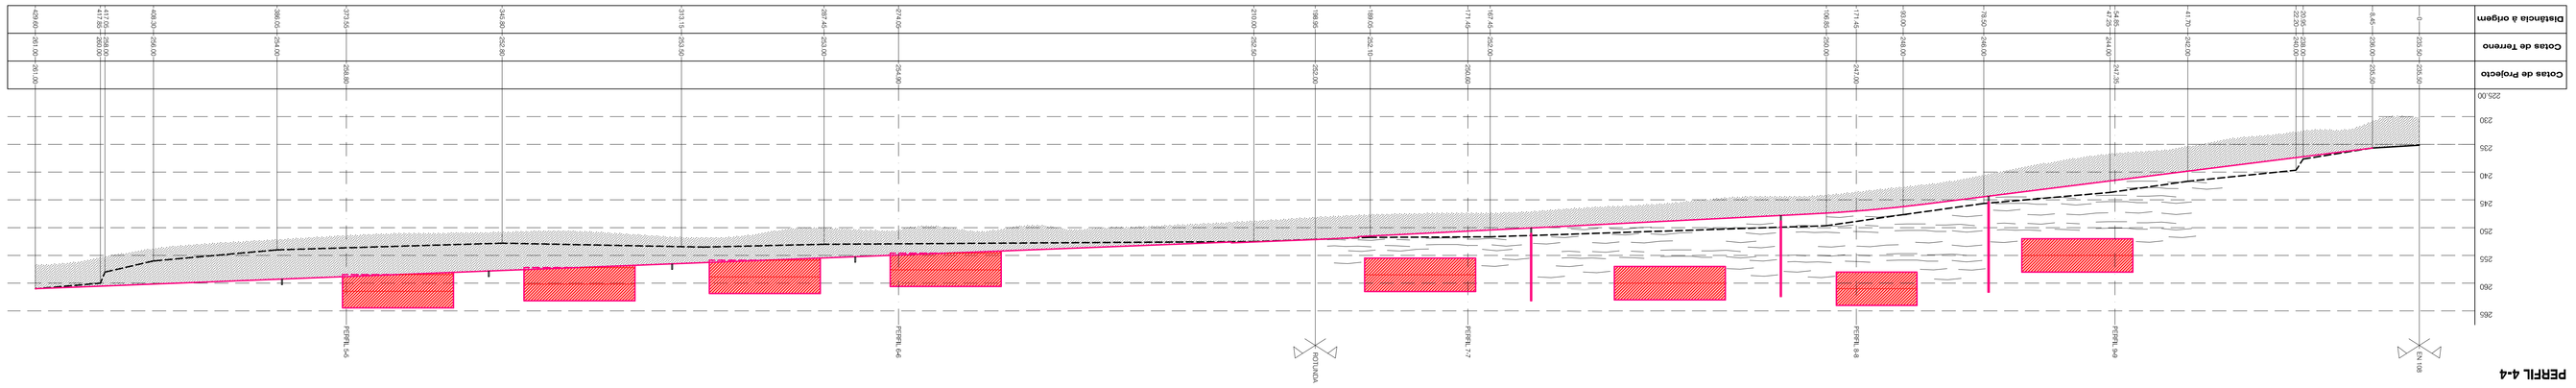

PERFIL 4-4