

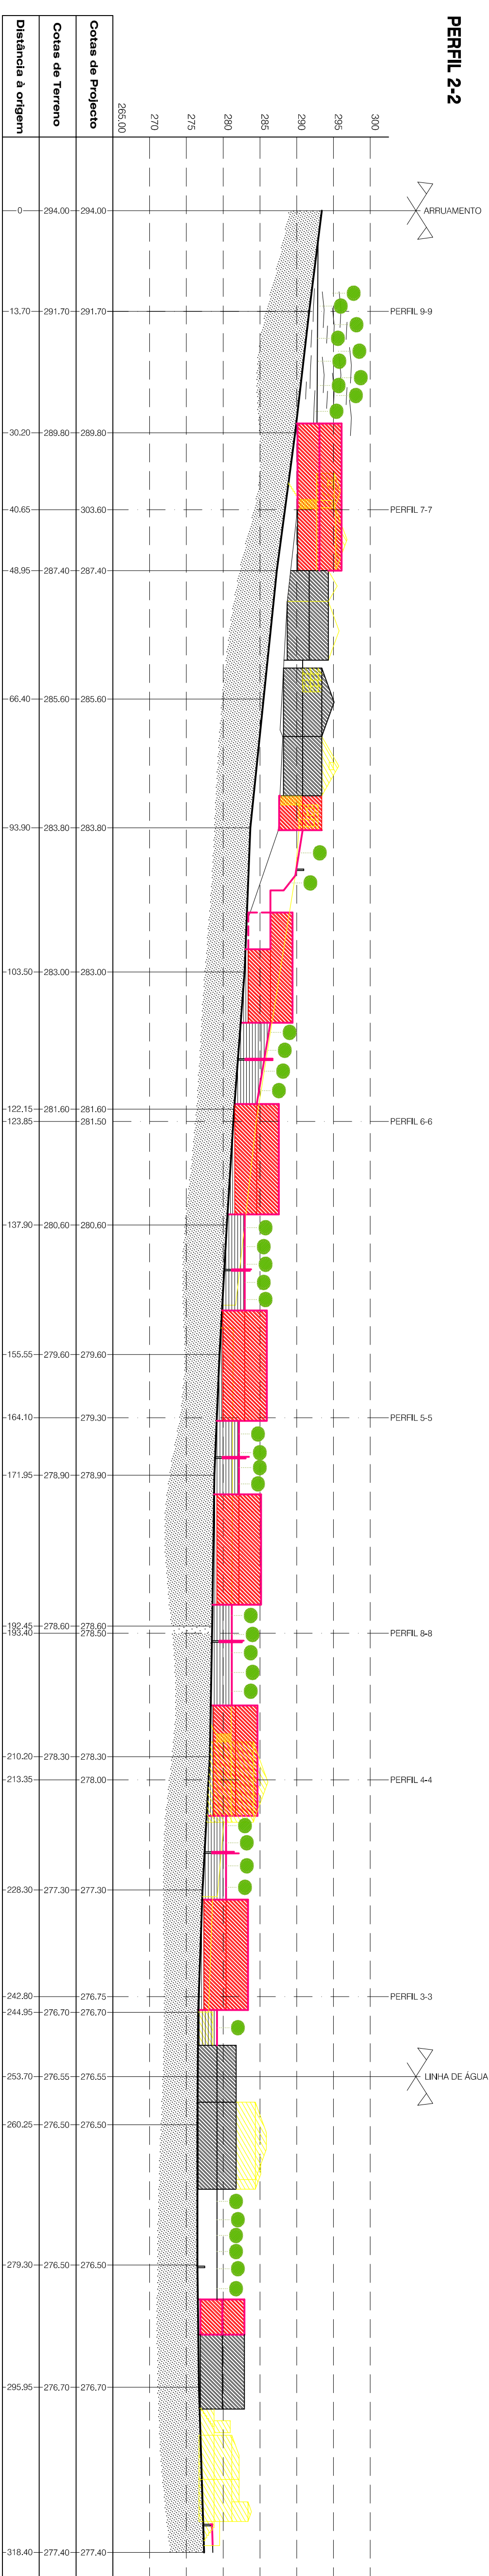


PERFIL 2-2

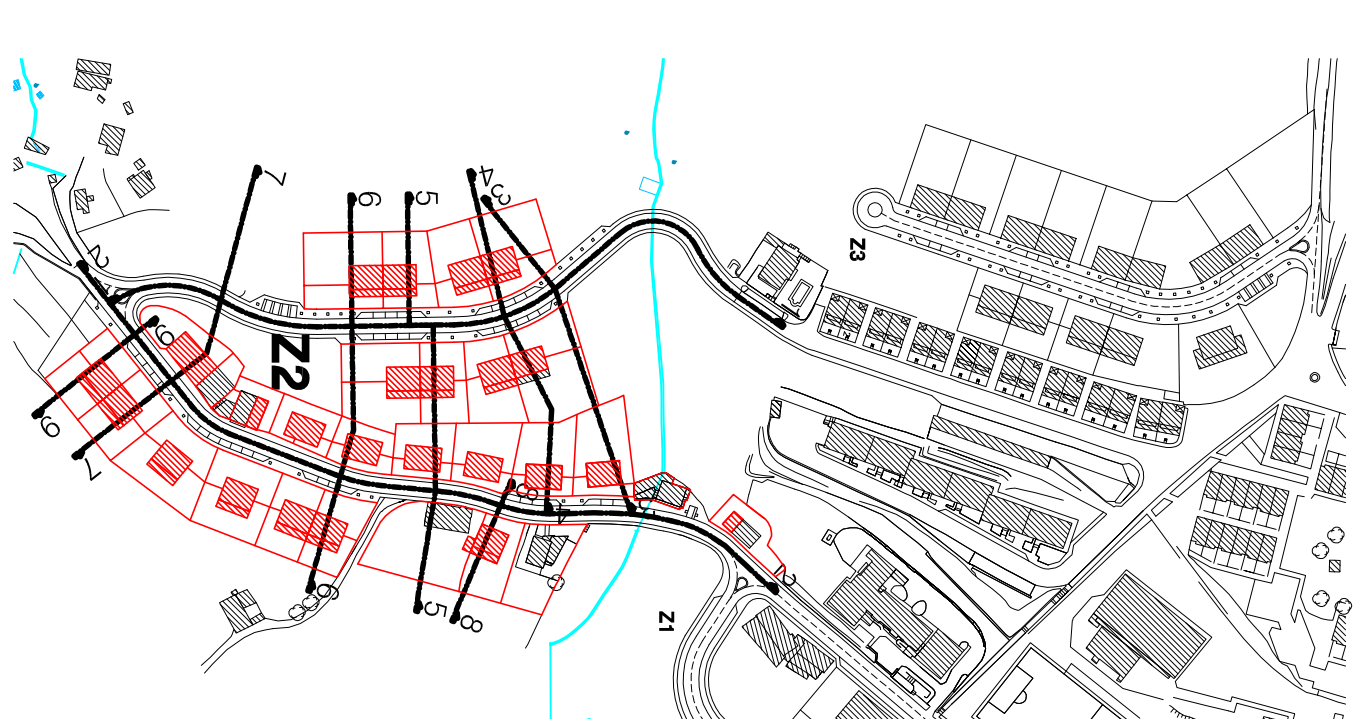

PERFIL 1-1

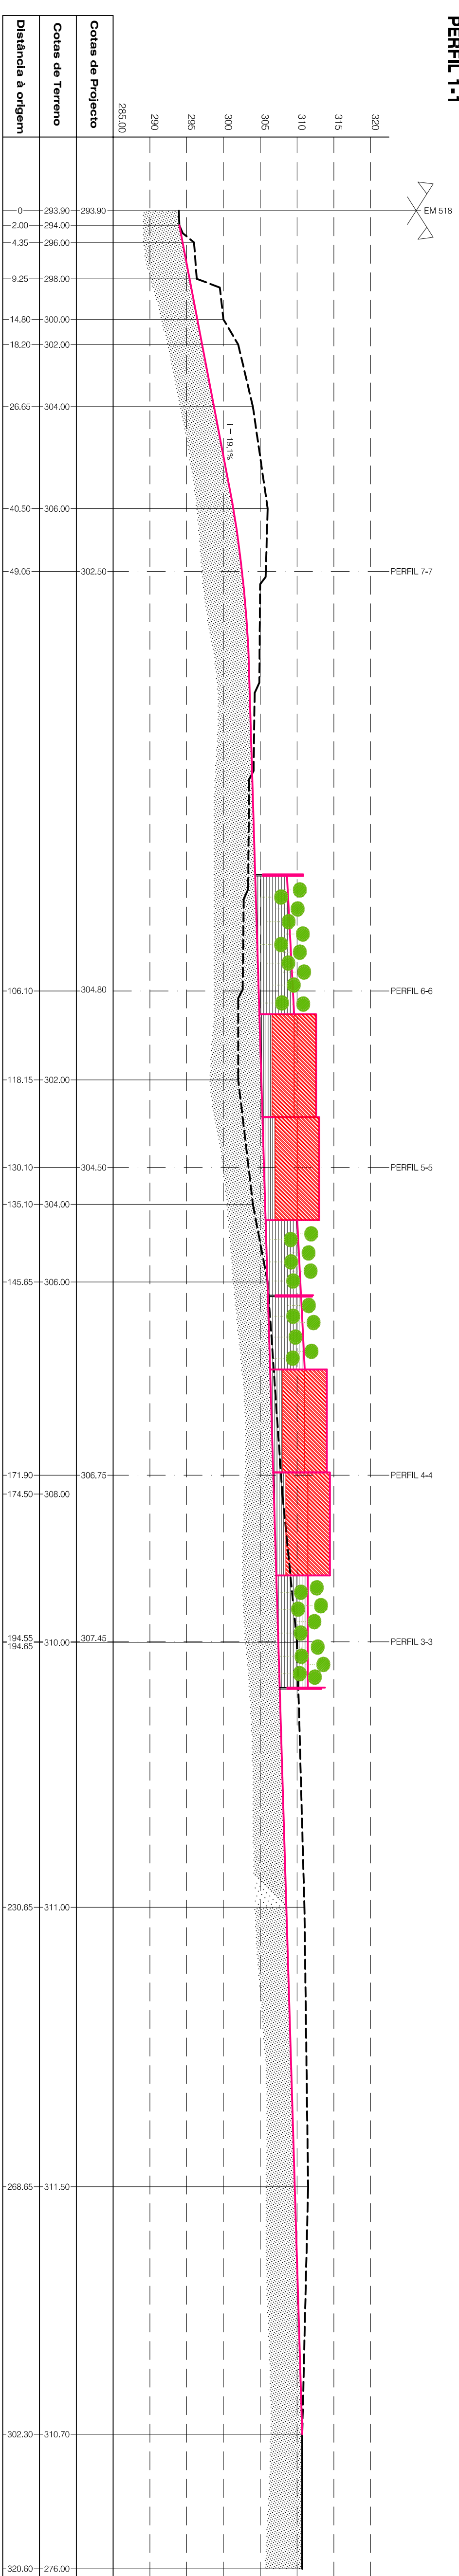

Plano de Pormenor de Fundo de Vila

ENTIDADE RESPONSÁVEL PELO PLANO
MUNICÍPIO DE MESSEJO FRIO

IDENTIFICAÇÃO DO LOCAL:
Fundo de Vila - Messejo Frio (Santo André)



PERFIS 1-1 e 2-2

Zona Z2

Nome	1/200	Nº do Documento	APROVAÇÃO
Escala	1/200	Assinatura	2.10
Data		Referência complementar	