




PERFIL 7-7

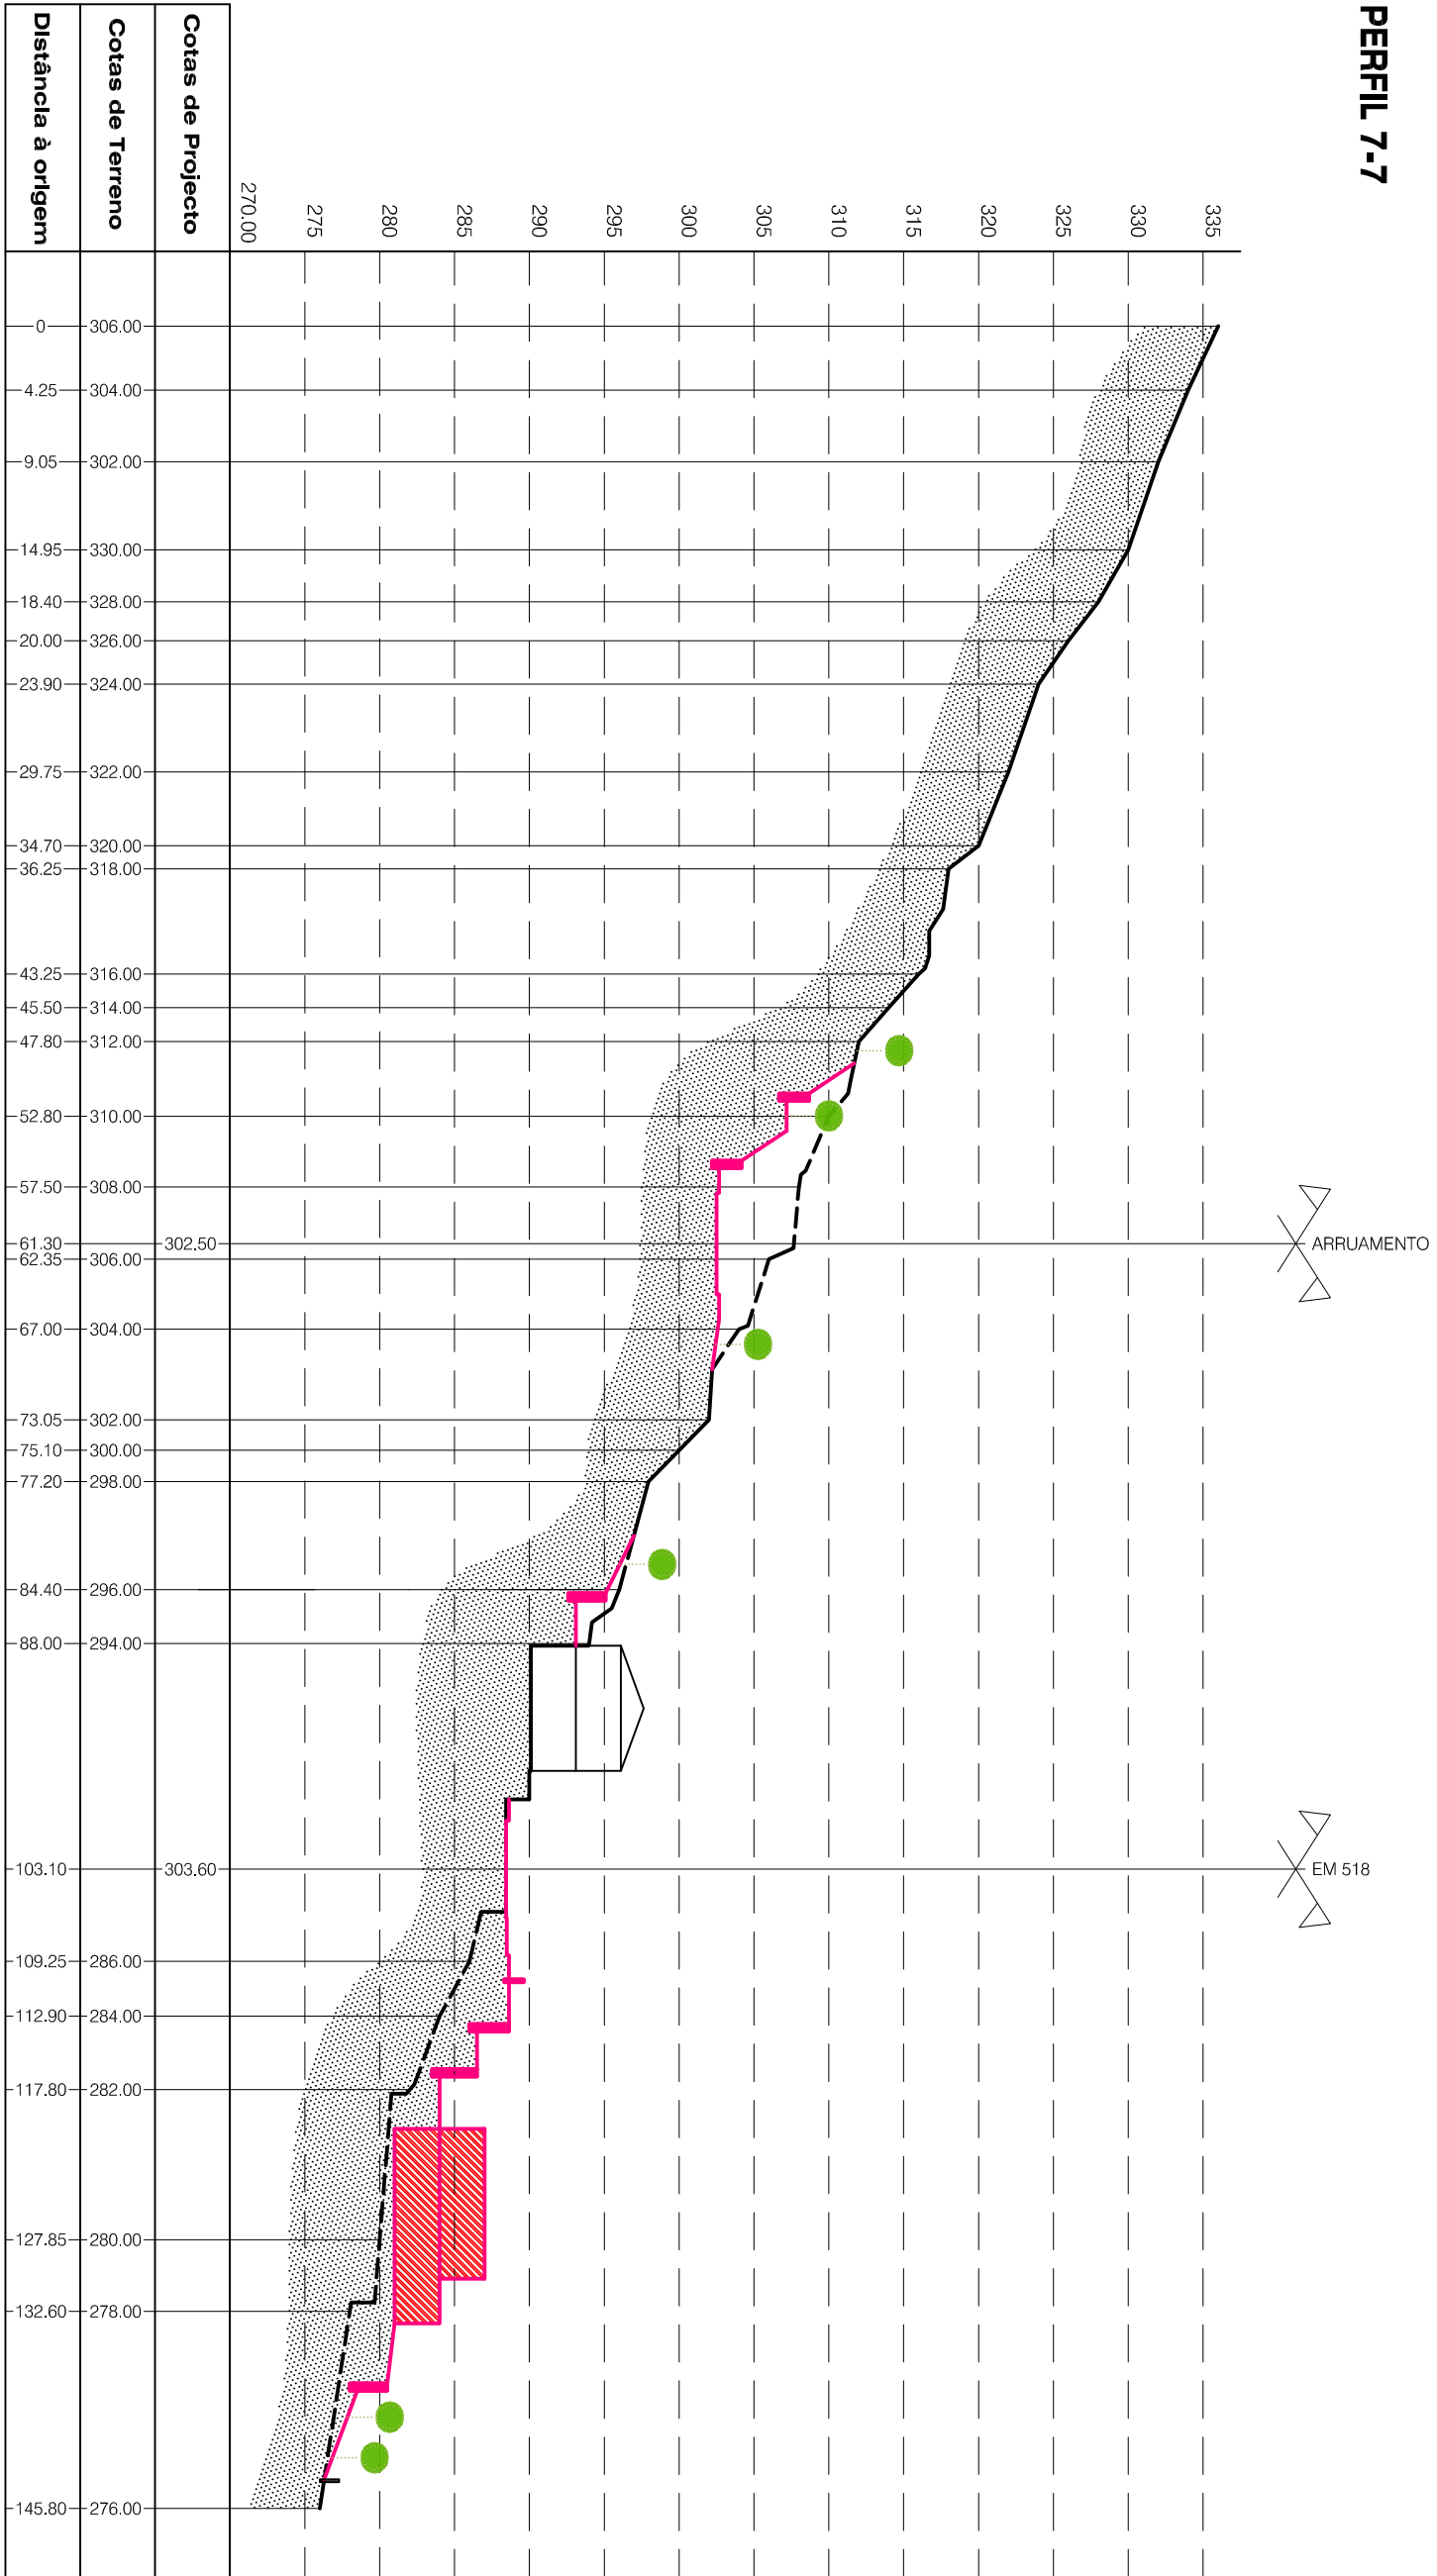


PERFIL 8-5

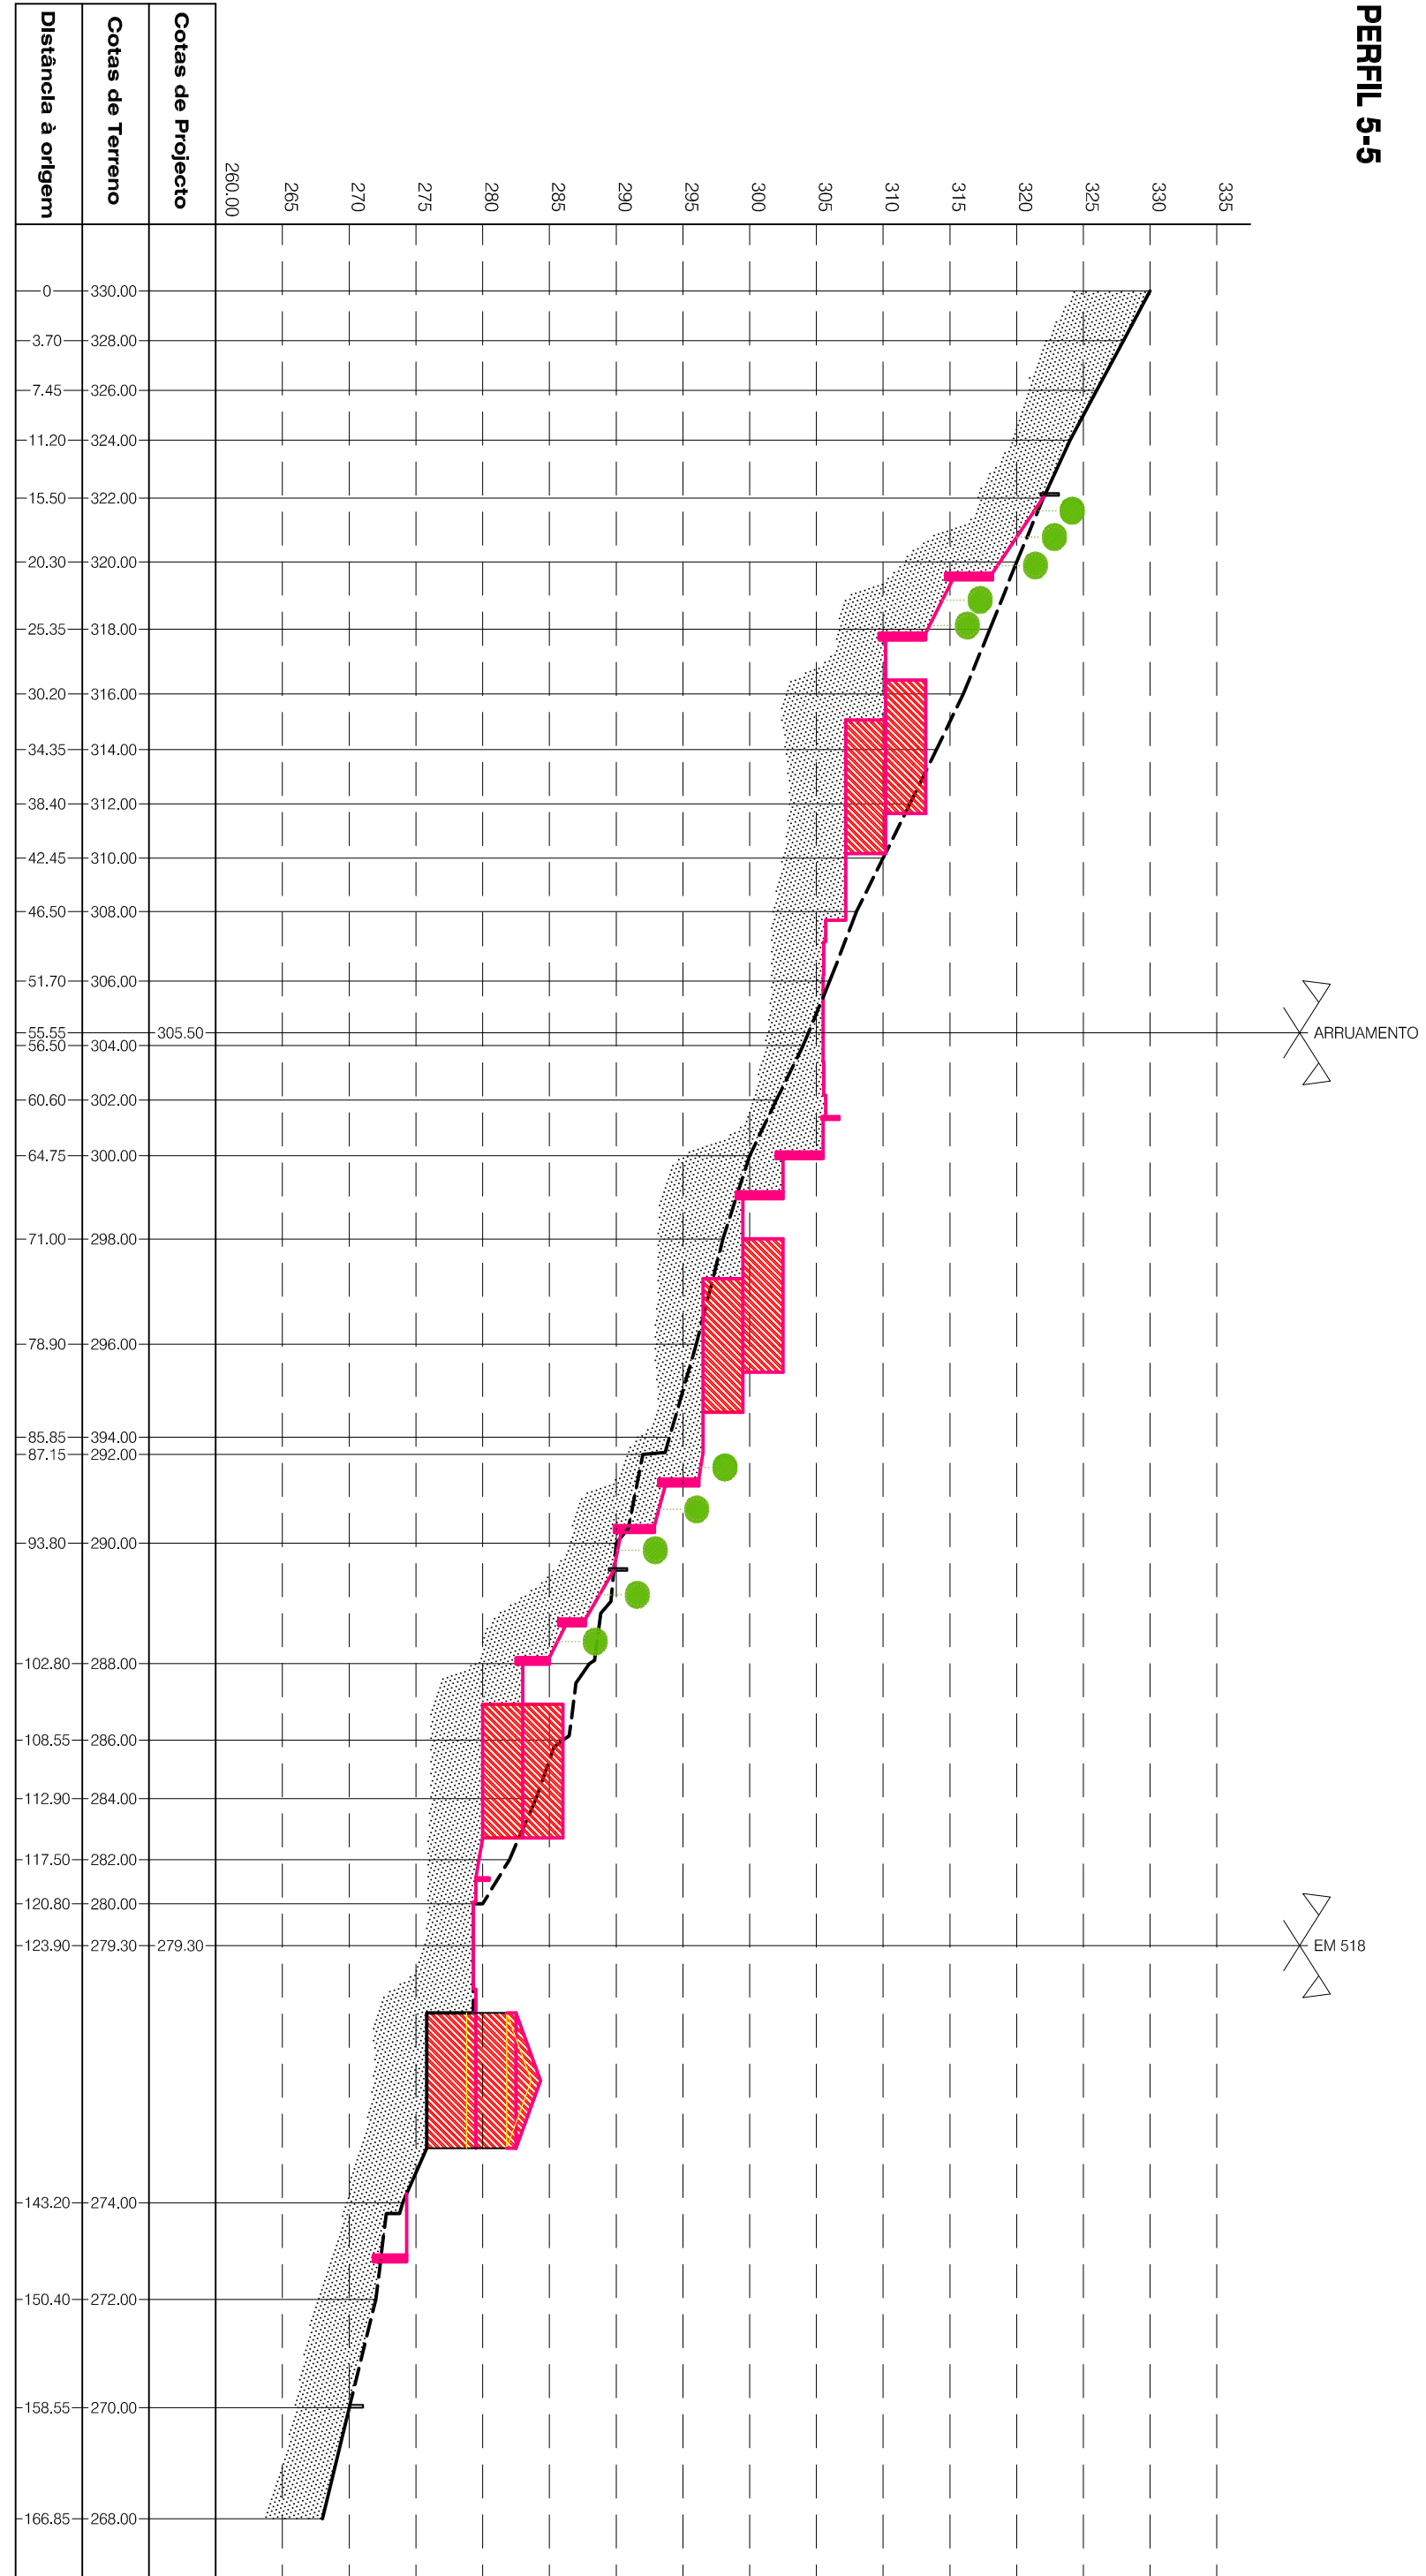


PERFIL 3-3

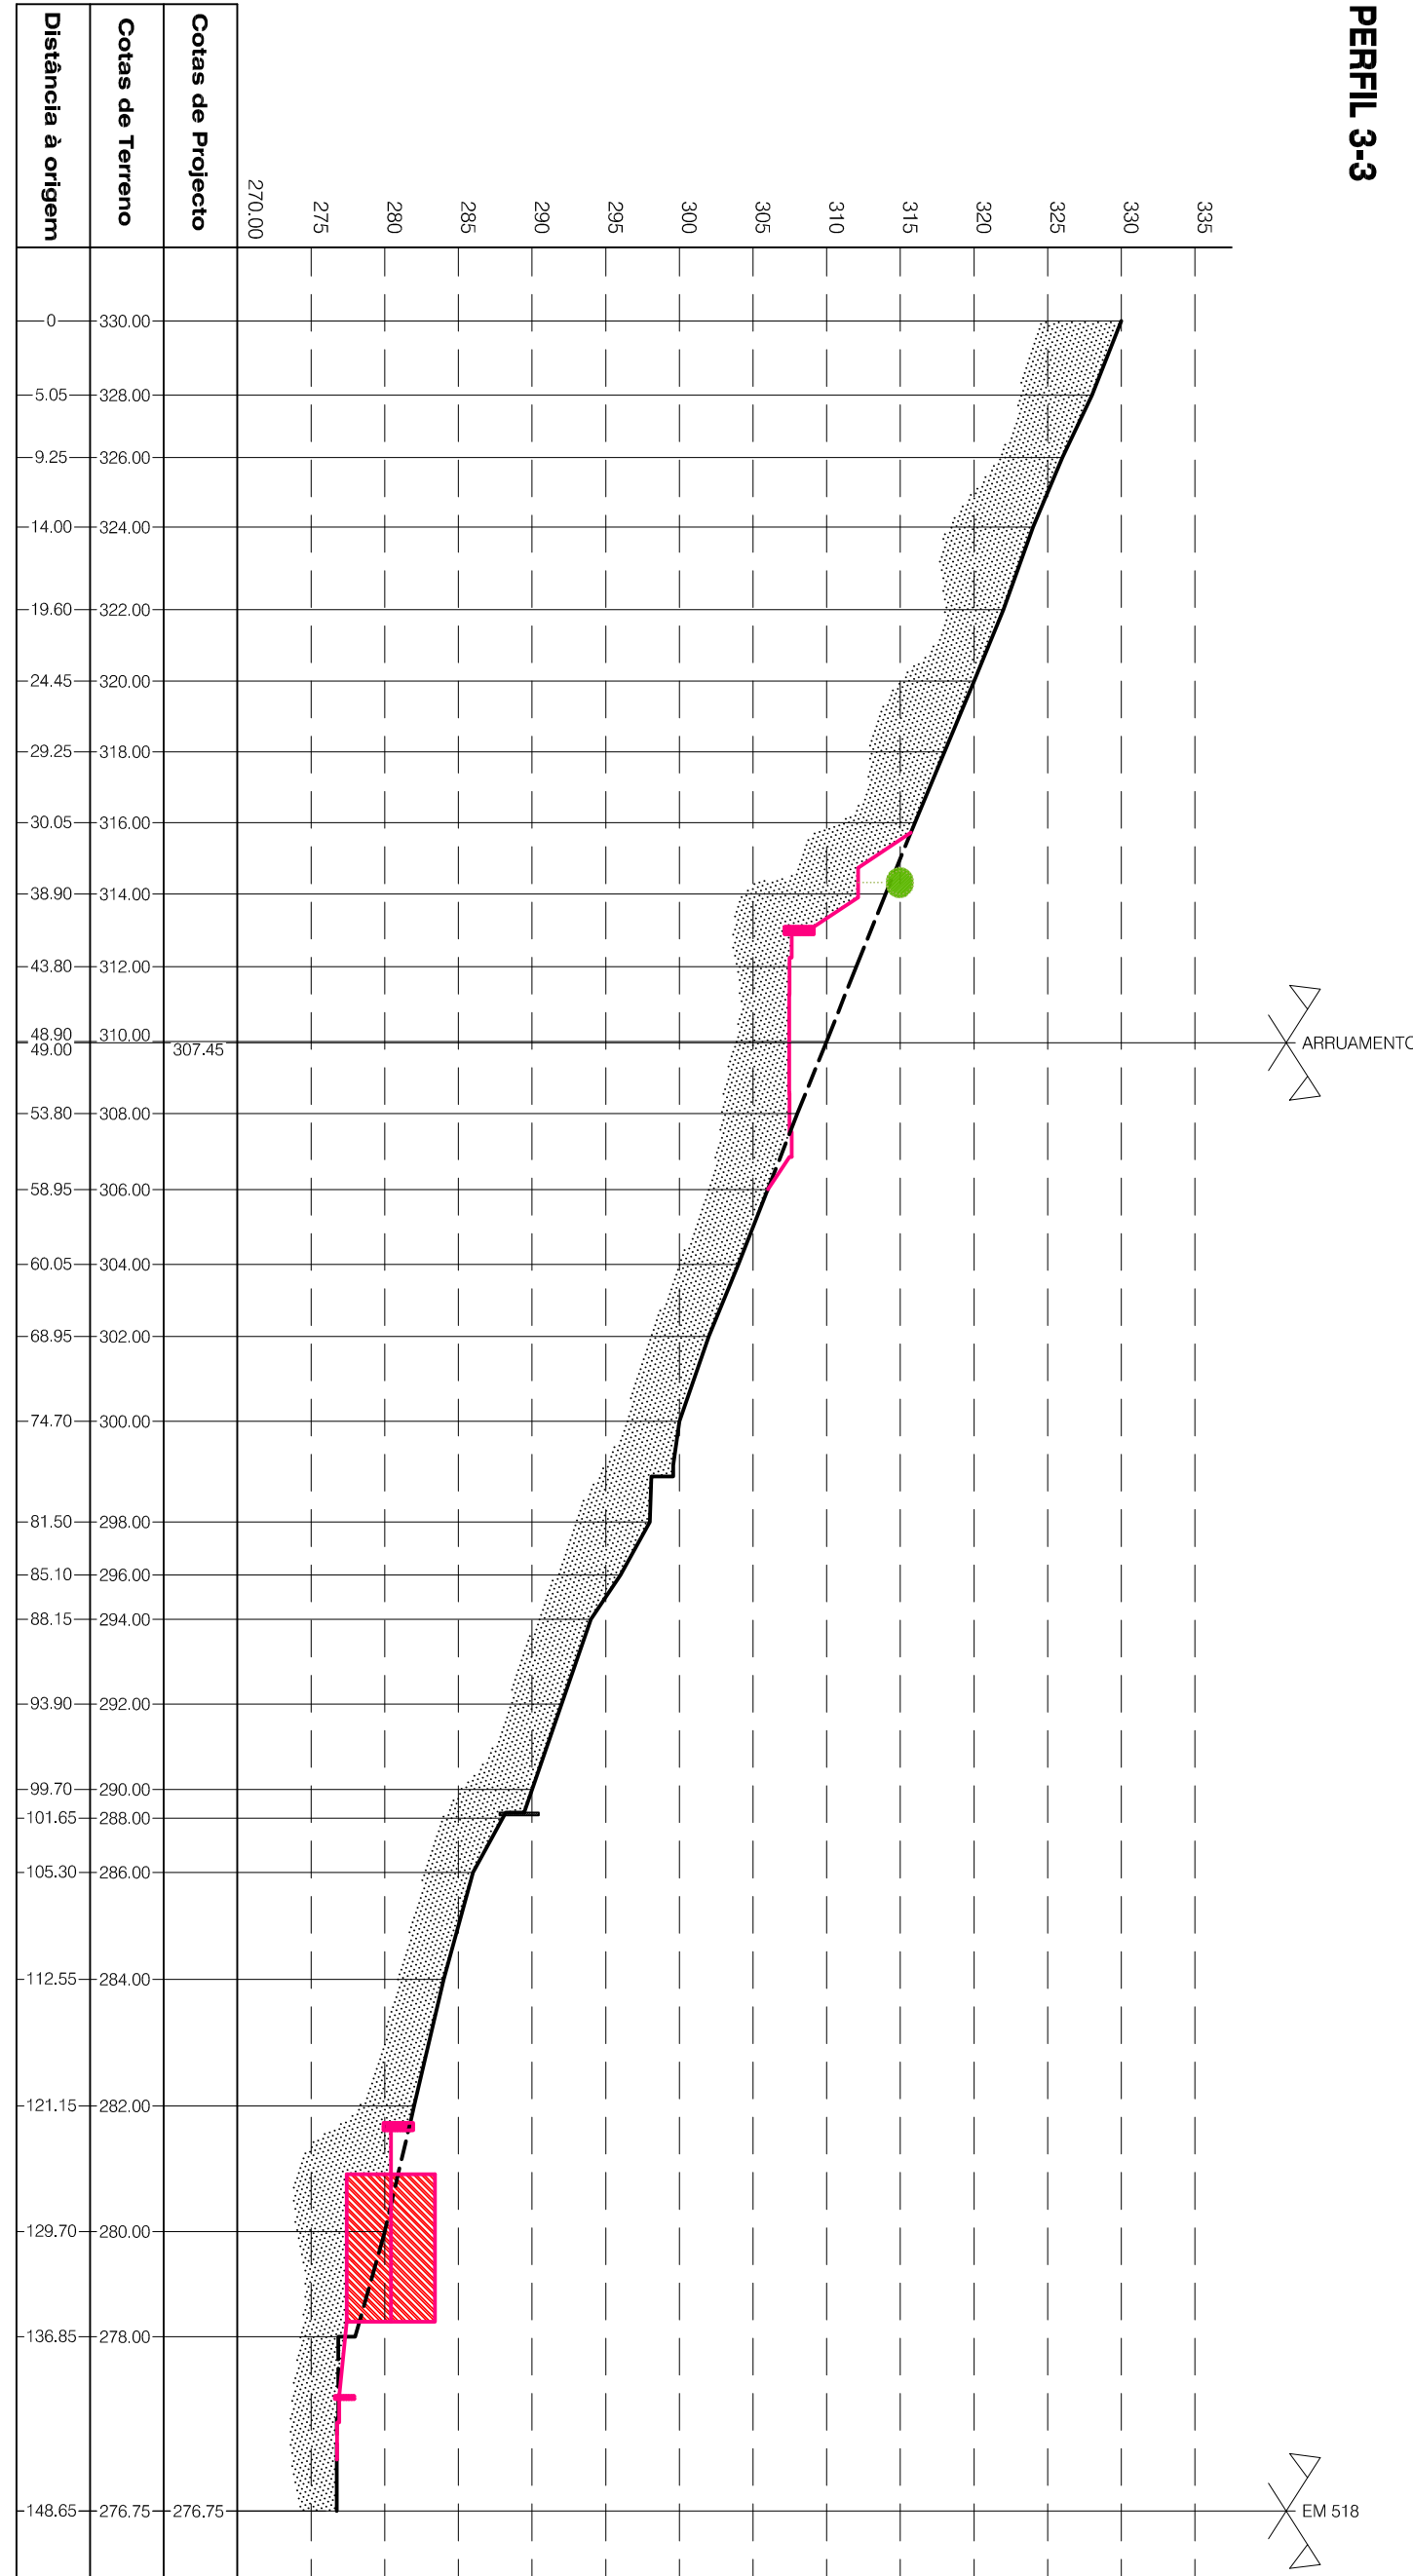


PERFIL 8-8

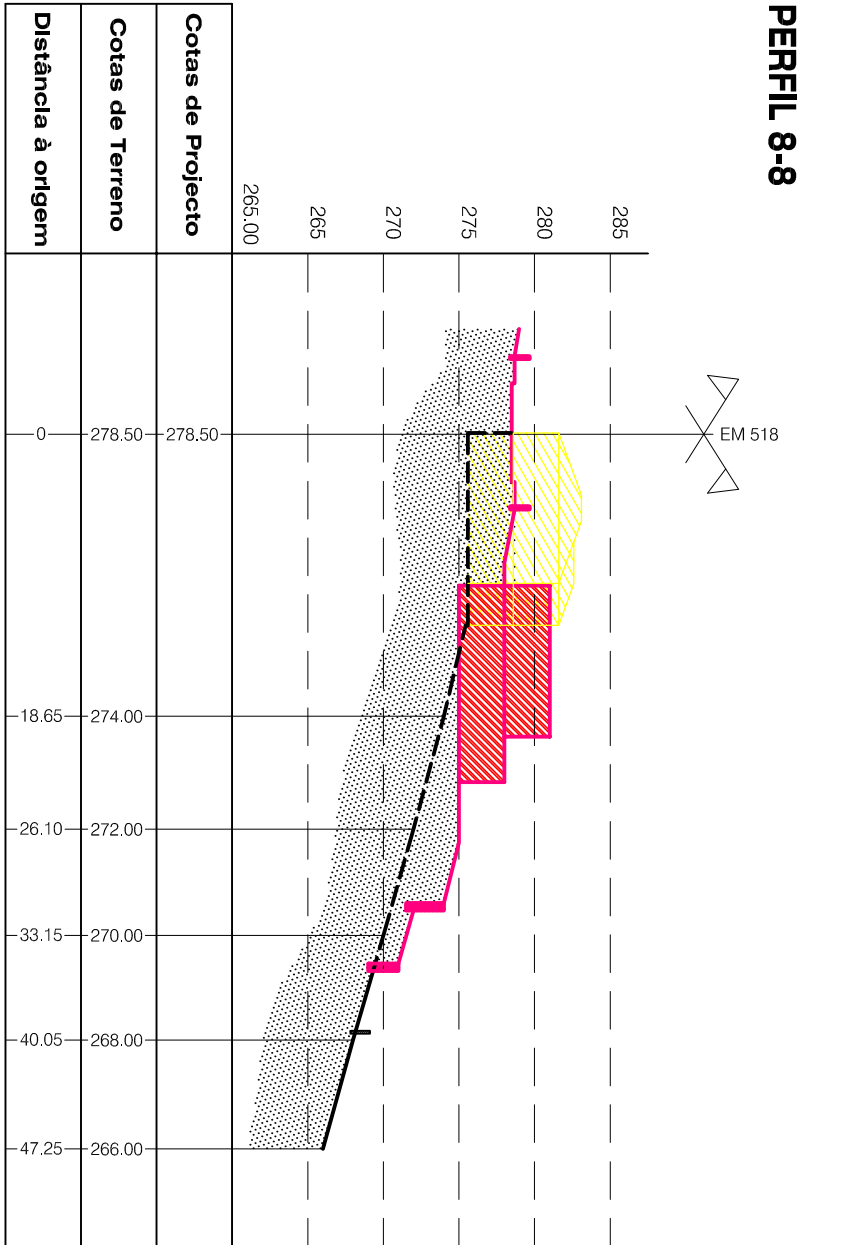

PERFIL 9-9

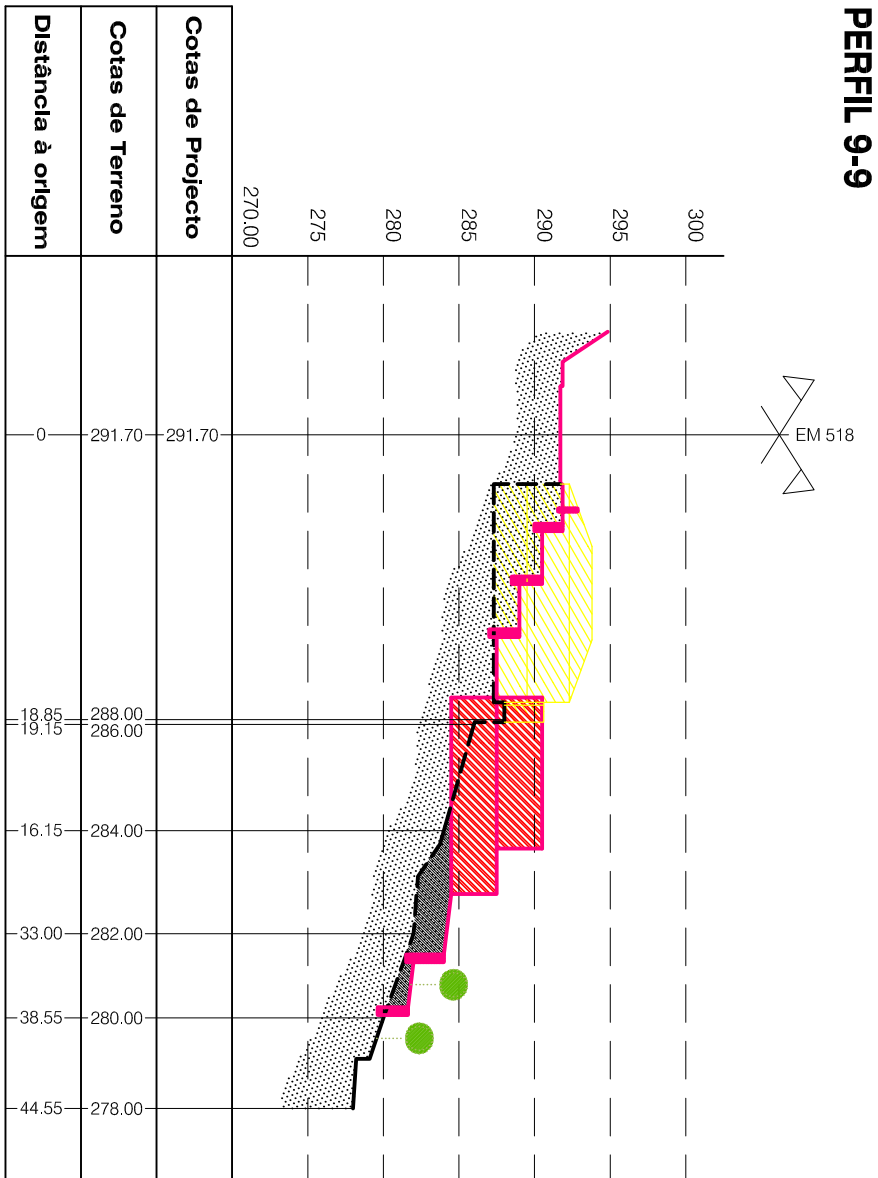

PERFIL 6-6

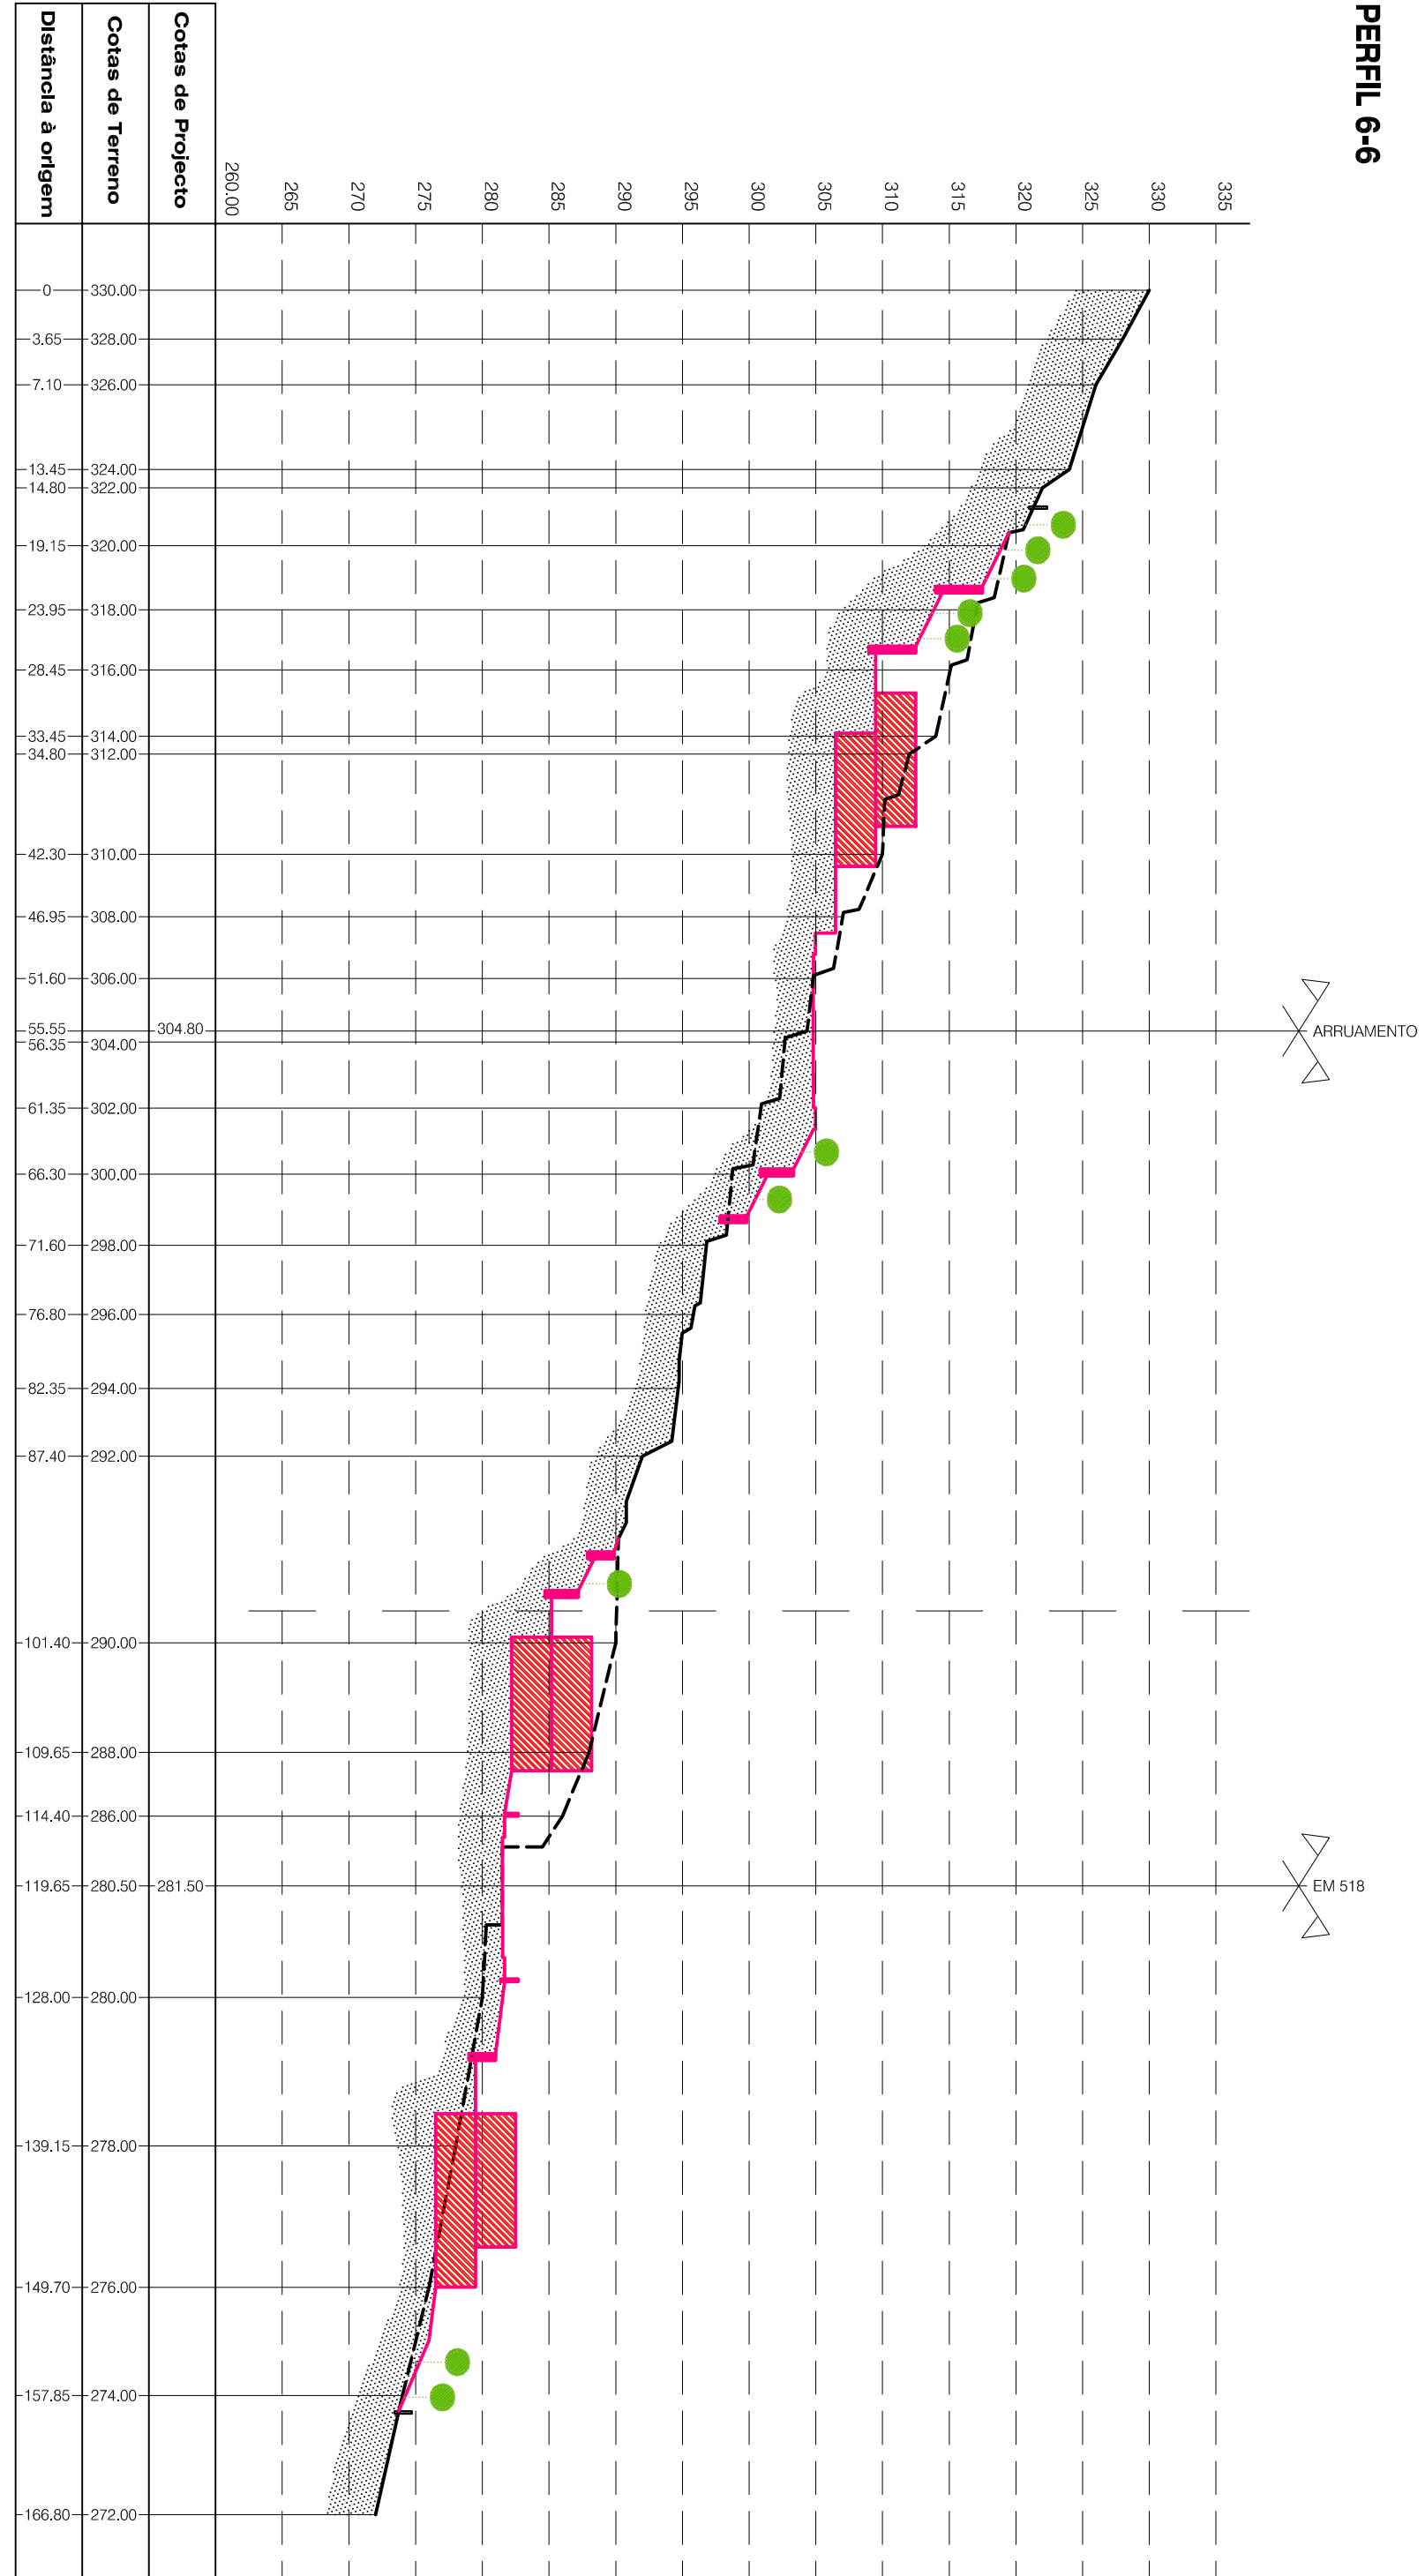

PERFIL 4-4

