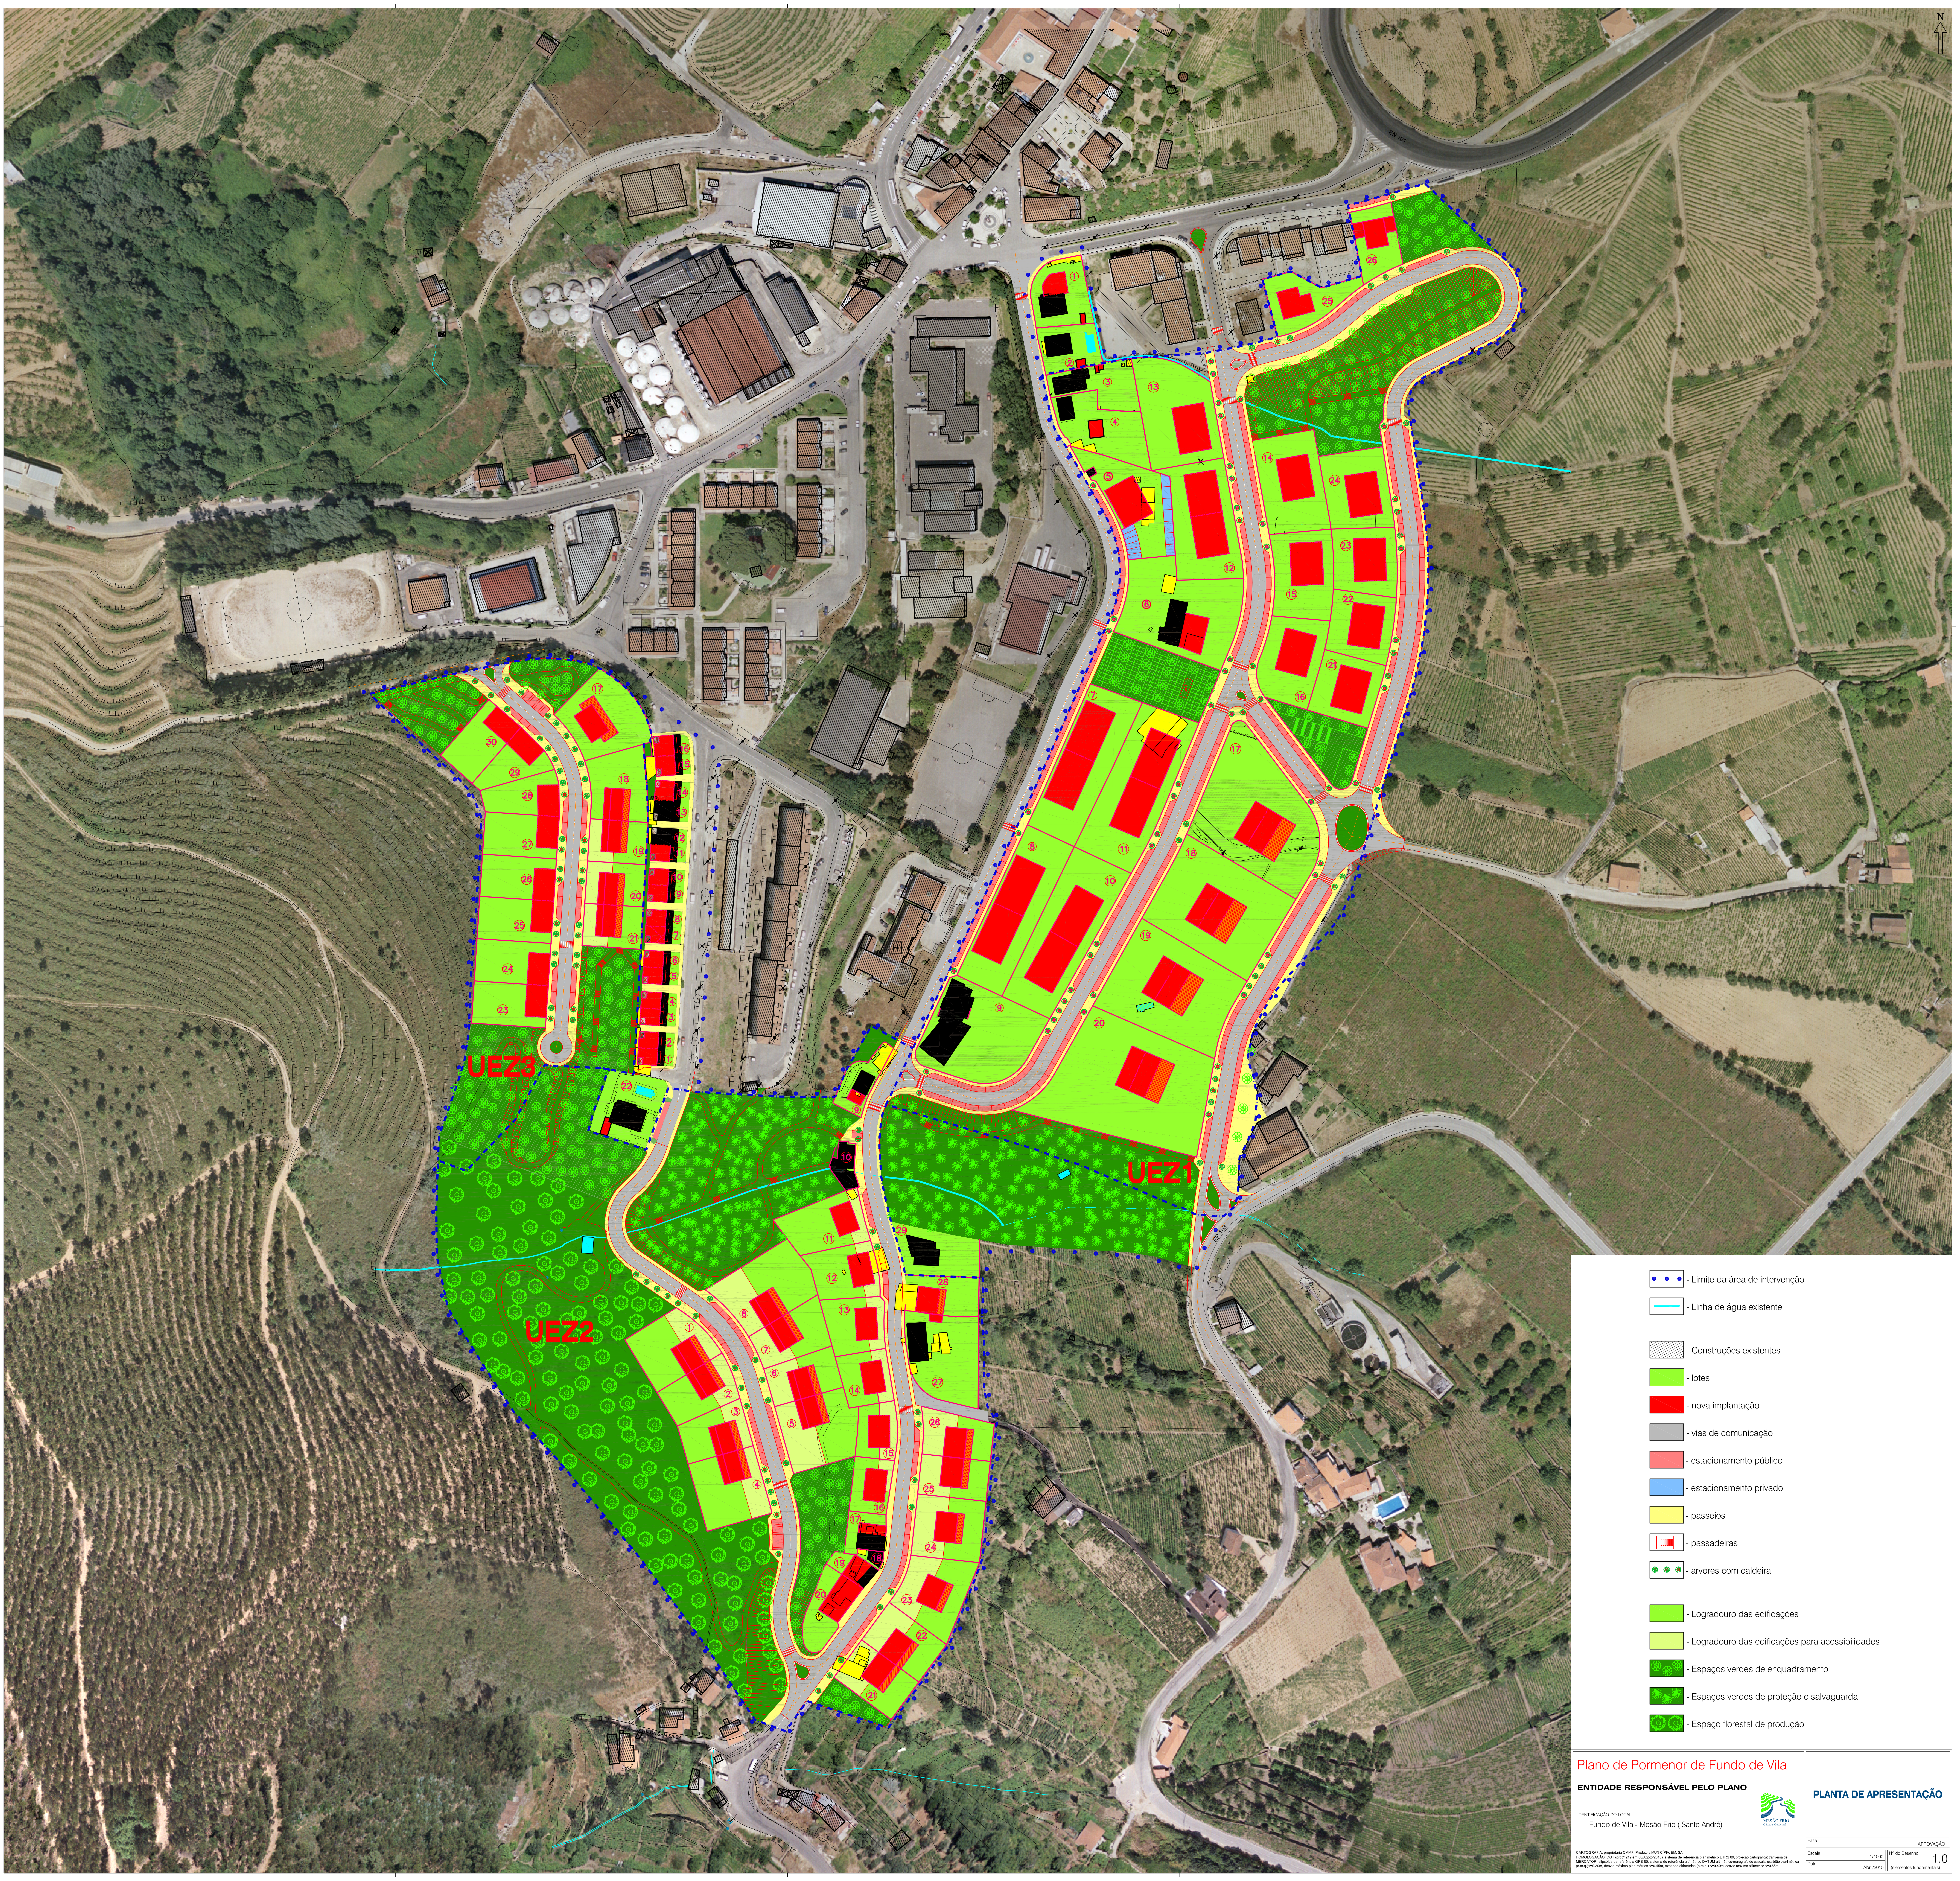

● ● ● - Limite da área de intervenção

━ - Linha de água existente

▨ - Construções existentes

🟩 - lotes

🟥 - nova implantação

⬜ - vias de comunicação

🟥 - estacionamento público

🟦 - estacionamento privado

🟨 - passeios

▥ - passadeiras

● ● ● - arvores com caldeira

🟩 - Logradouro das edificações

🟩 - Logradouro das edificações para acessibilidades

🟩 - Espaços verdes de enquadramento

🟩 - Espaços verdes de proteção e salvaguarda

🟩 - Espaço florestal de produção

Plano de Pormenor de Fundo de Vila

ENTIDADE RESPONSÁVEL PELO PLANO

MESÃO FRIO
Câmara Municipal

IDENTIFICAÇÃO DO LOCAL
Fundo de Vila - Mesão Frio (Santo André)

CARTOGRAFIA: proprietária CMMF; Produtora MUNICÍPIA, EM, SA.
HOMOLOGAÇÃO: DGT (procº 219 em 06/Agoto/2013); sistema de referência planimétrico ETRS 89, projeção cartográfica: tranversa de MERCATOR, elipsóide de referência GRS 80; sistema de referência altimétrico DATUM altimétrico-marégrafo de cascais; exatidão planimétrica (e.m.q.)<=0.30m, desvio máximo planimétrico <=0.45m, exatidão altimétrica (e.m.q.) <=0.40m, desvio máximo altimétrico <=0.65m

PLANTA DE APRESENTAÇÃO

Fase APROVAÇÃO
Escala 1/1000
Data Abril/2015
Nº do Desenho 1.0 (elementos fundamentais)